


RZUT DACHU

skala 1:50

POWIERZCHNIA DACHU: 172,2 m²

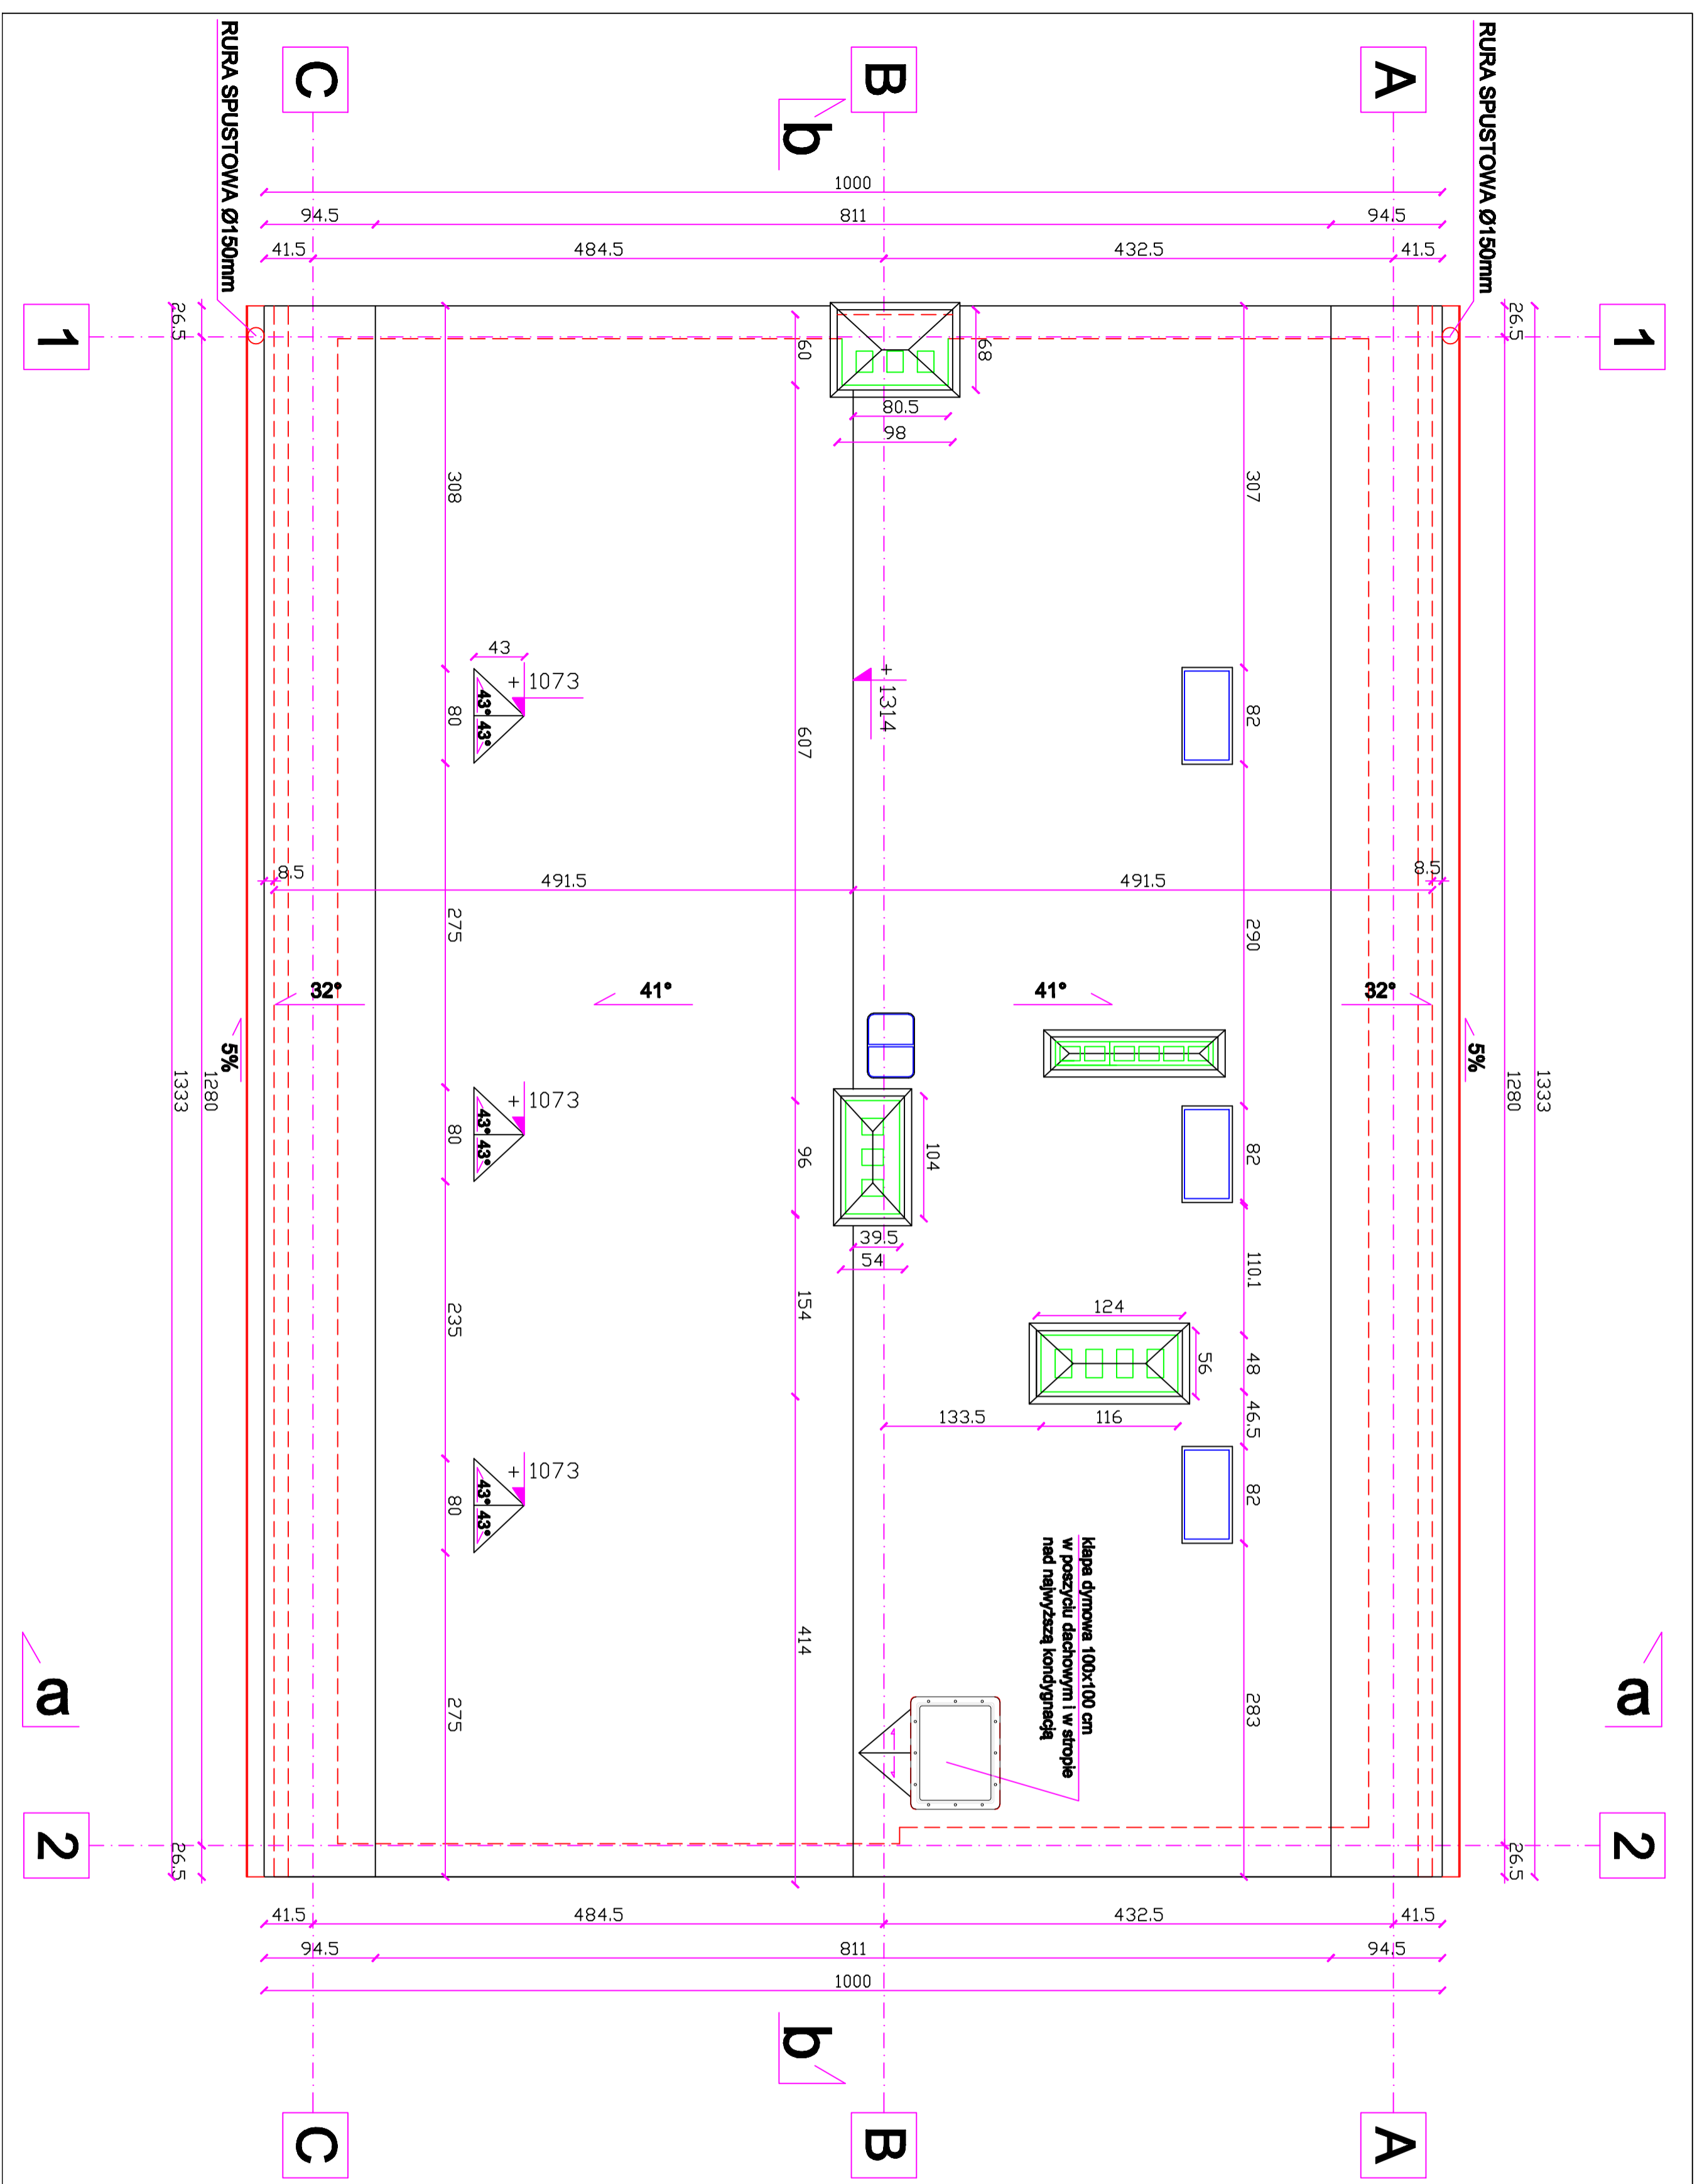

| | |
|--|------------------------------------|
| Investor: Starostwo Powiatowe w Kędzierzynie-Koźlu 47-220 Kędzierzyn-Koźle : Plac Wolności 13 | |
| Projekt: AR STUDIO projekt mgr inż. ewa. ARKADIUSZ HASNY ul. Miejska 43, 47-220 Kędzierzyn-Koźle tel.077/4694068 tel.kom.0 602 022 906, e-mail: arstudio@pro.onet.pl | |
| Opracował: mgr inż. arch. Arkadiusz Hasny | Podpis: |
| Autor: mgr inż. arch. Urszula Jahn Upr. Nr:30710p | Podpis: |
| Sprawdził: mgr inż. arch. Ewa Krupa Upr. Nr.:186070p | Podpis: |
| Temat: PRZEBUDOWA I REMONT BUDYNKU ADMINISTRACYJNEGO PRZY PLACU WOLNOŚCI 1 W KĘDZIERZYNE-KOZŁU | |
| 47-220 Kędz.-Koźle; Plac Wolności 1; działka nr. 989/4 | |
| Branża: Architektura | Stadium: Projekt budowlany |
| Tytuł rysunku: RZUT DACHU | |
| Podziałka: 1:50 | Data: 29 Czerwiec 2009 |
| Nr-rys: A7 | |