


RZUT PIWNIC -WYBURZENIA skala 1:50

- UWAGA:**
- Demontaż całości stolarki okiennej i drzwiowej
 - Demontaż armatury sanitarnej
 - Demontaż płyt stropowych w określonym zakresie
 - Demontaż płyty podłogowej w obrębie projektowanej ściany nośnej

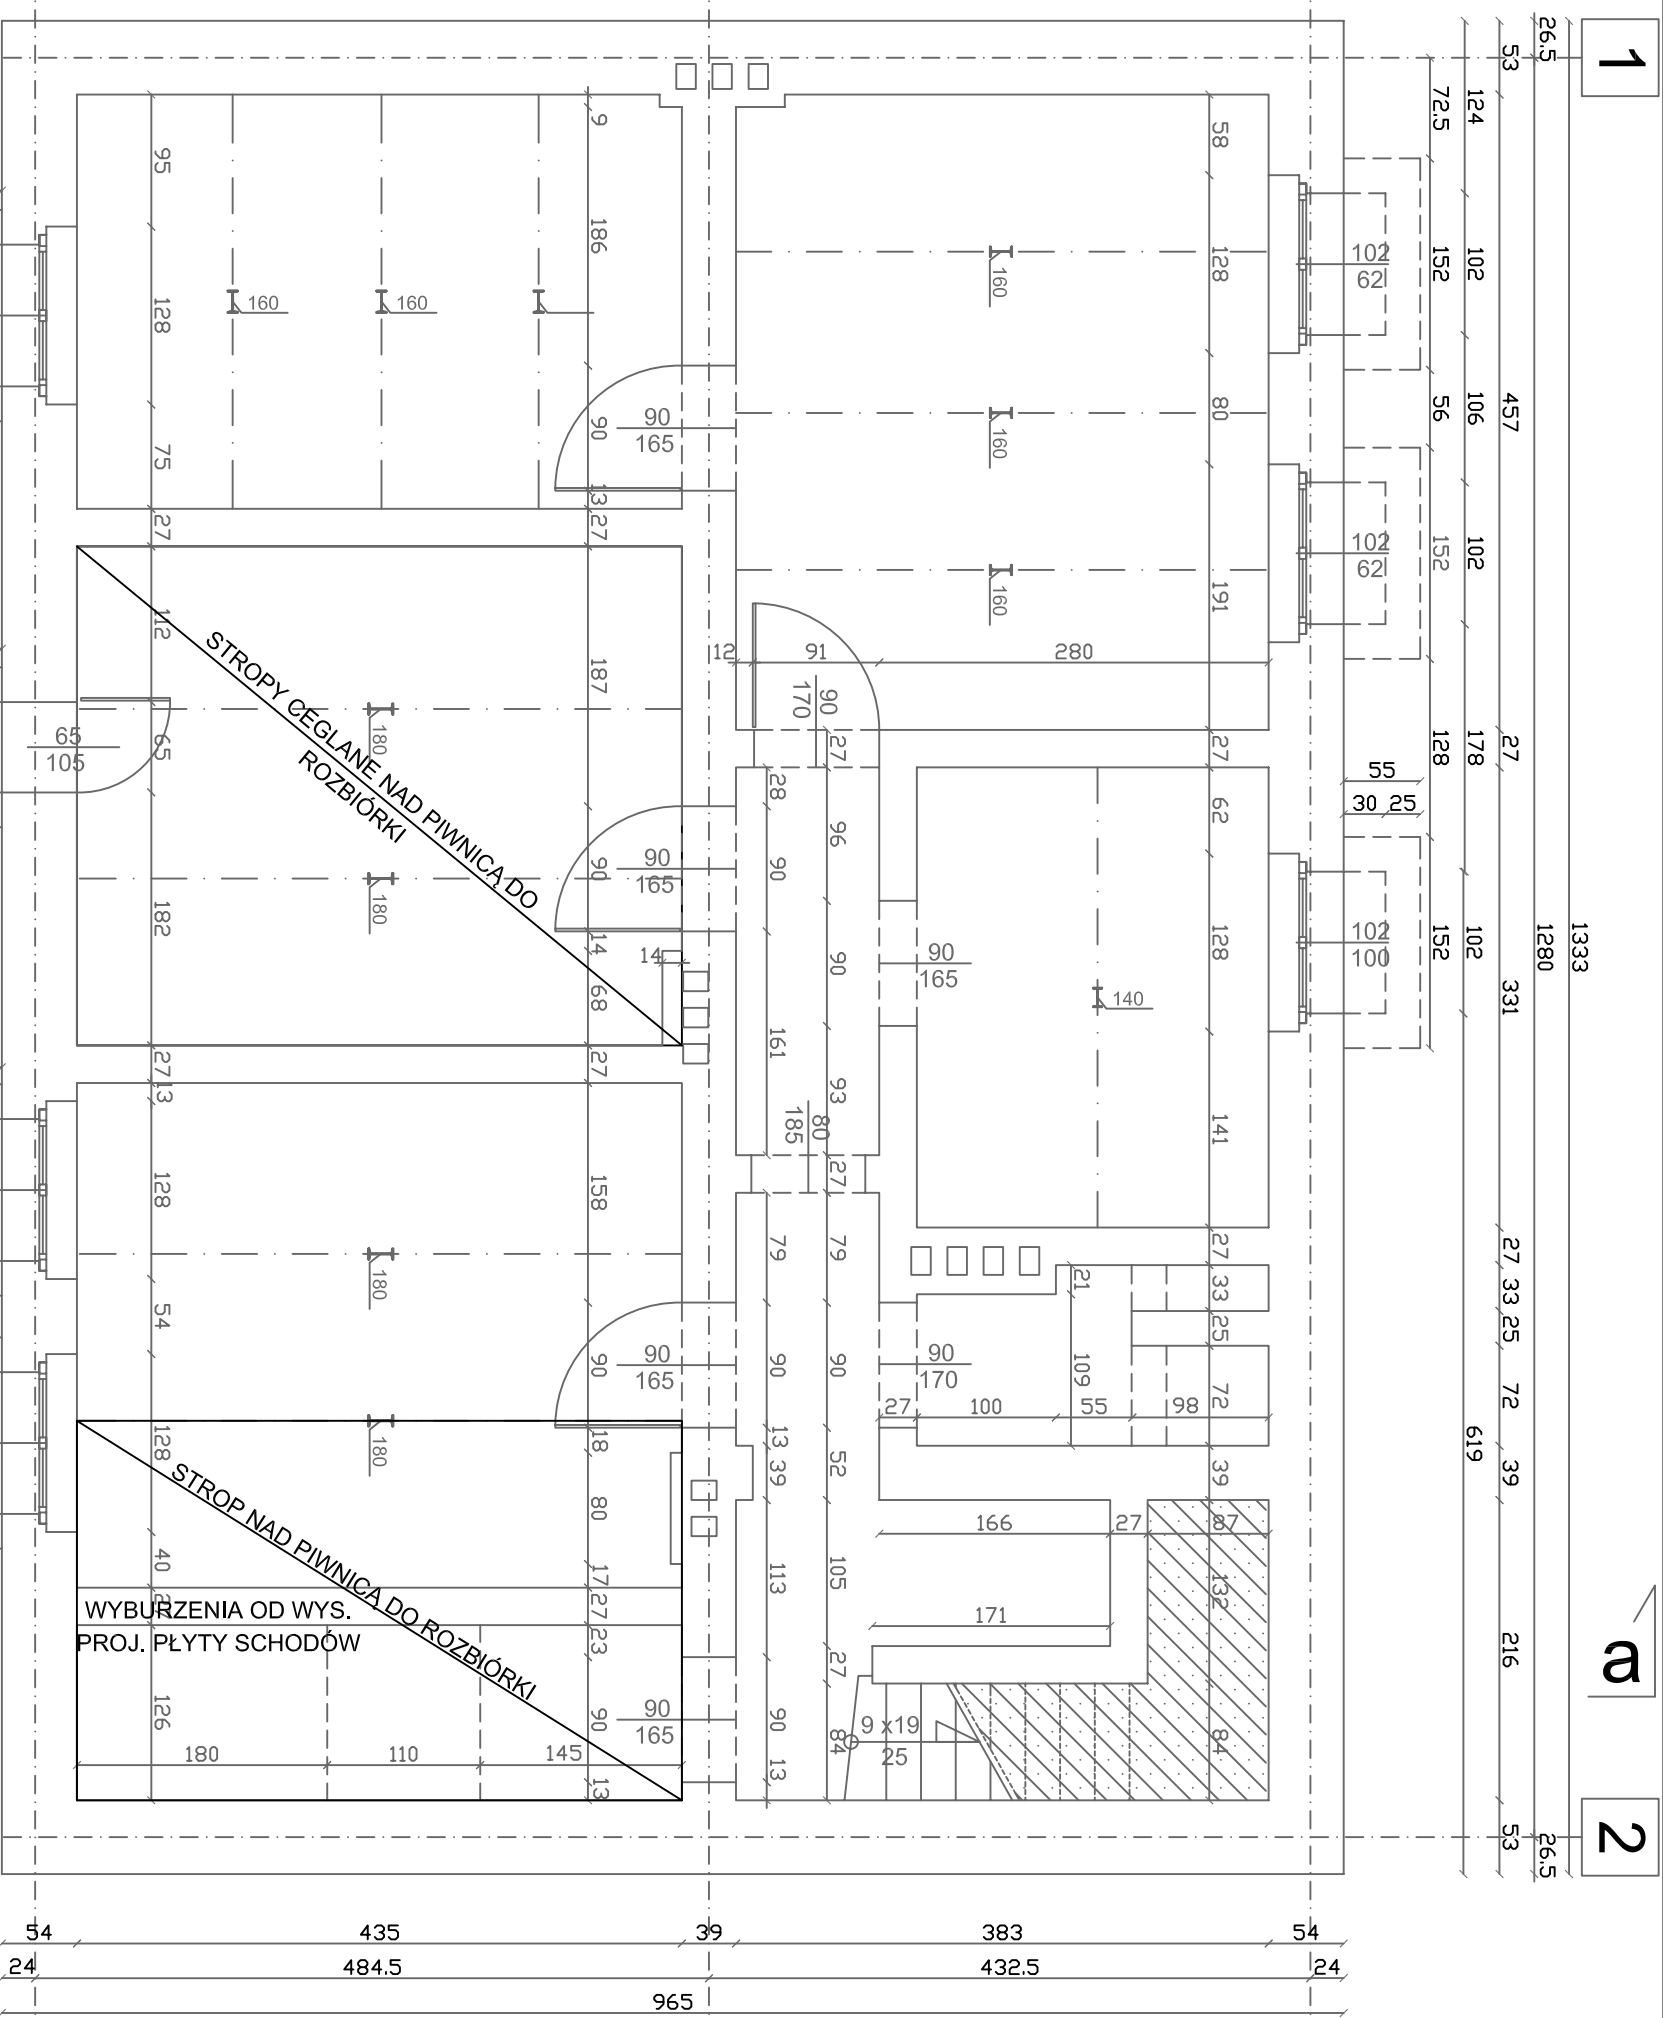

WYBURZENIA

Investor:	Starostwo Powiatowe w Kędzierzynie - Koźlu
Projekt:	AR STUDIO projekt
Opracował:	mgr inż. arch. Arkadiusz Hasny
Autor:	mgr inż. arch. Urszula Jahn
Sprawdził:	mgr inż. arch. Ewa Krupa
Temat:	PRZEBUDOWA I REMONT BUDYNKU ADMINISTRACYJNEGO PRZY PLACU WOLNOŚCI 1 W KĘDZIERZYŃ-KOZŁU
Branża:	Architektura
Tytuł rysunku:	RZUT PIWNIC - WYBURZENIA
Podziałka:	1:50
Data:	29 Czerwiec 2009
Nr rys:	A11