


MONTAŻ NAŚCIENNY
H=2.5M

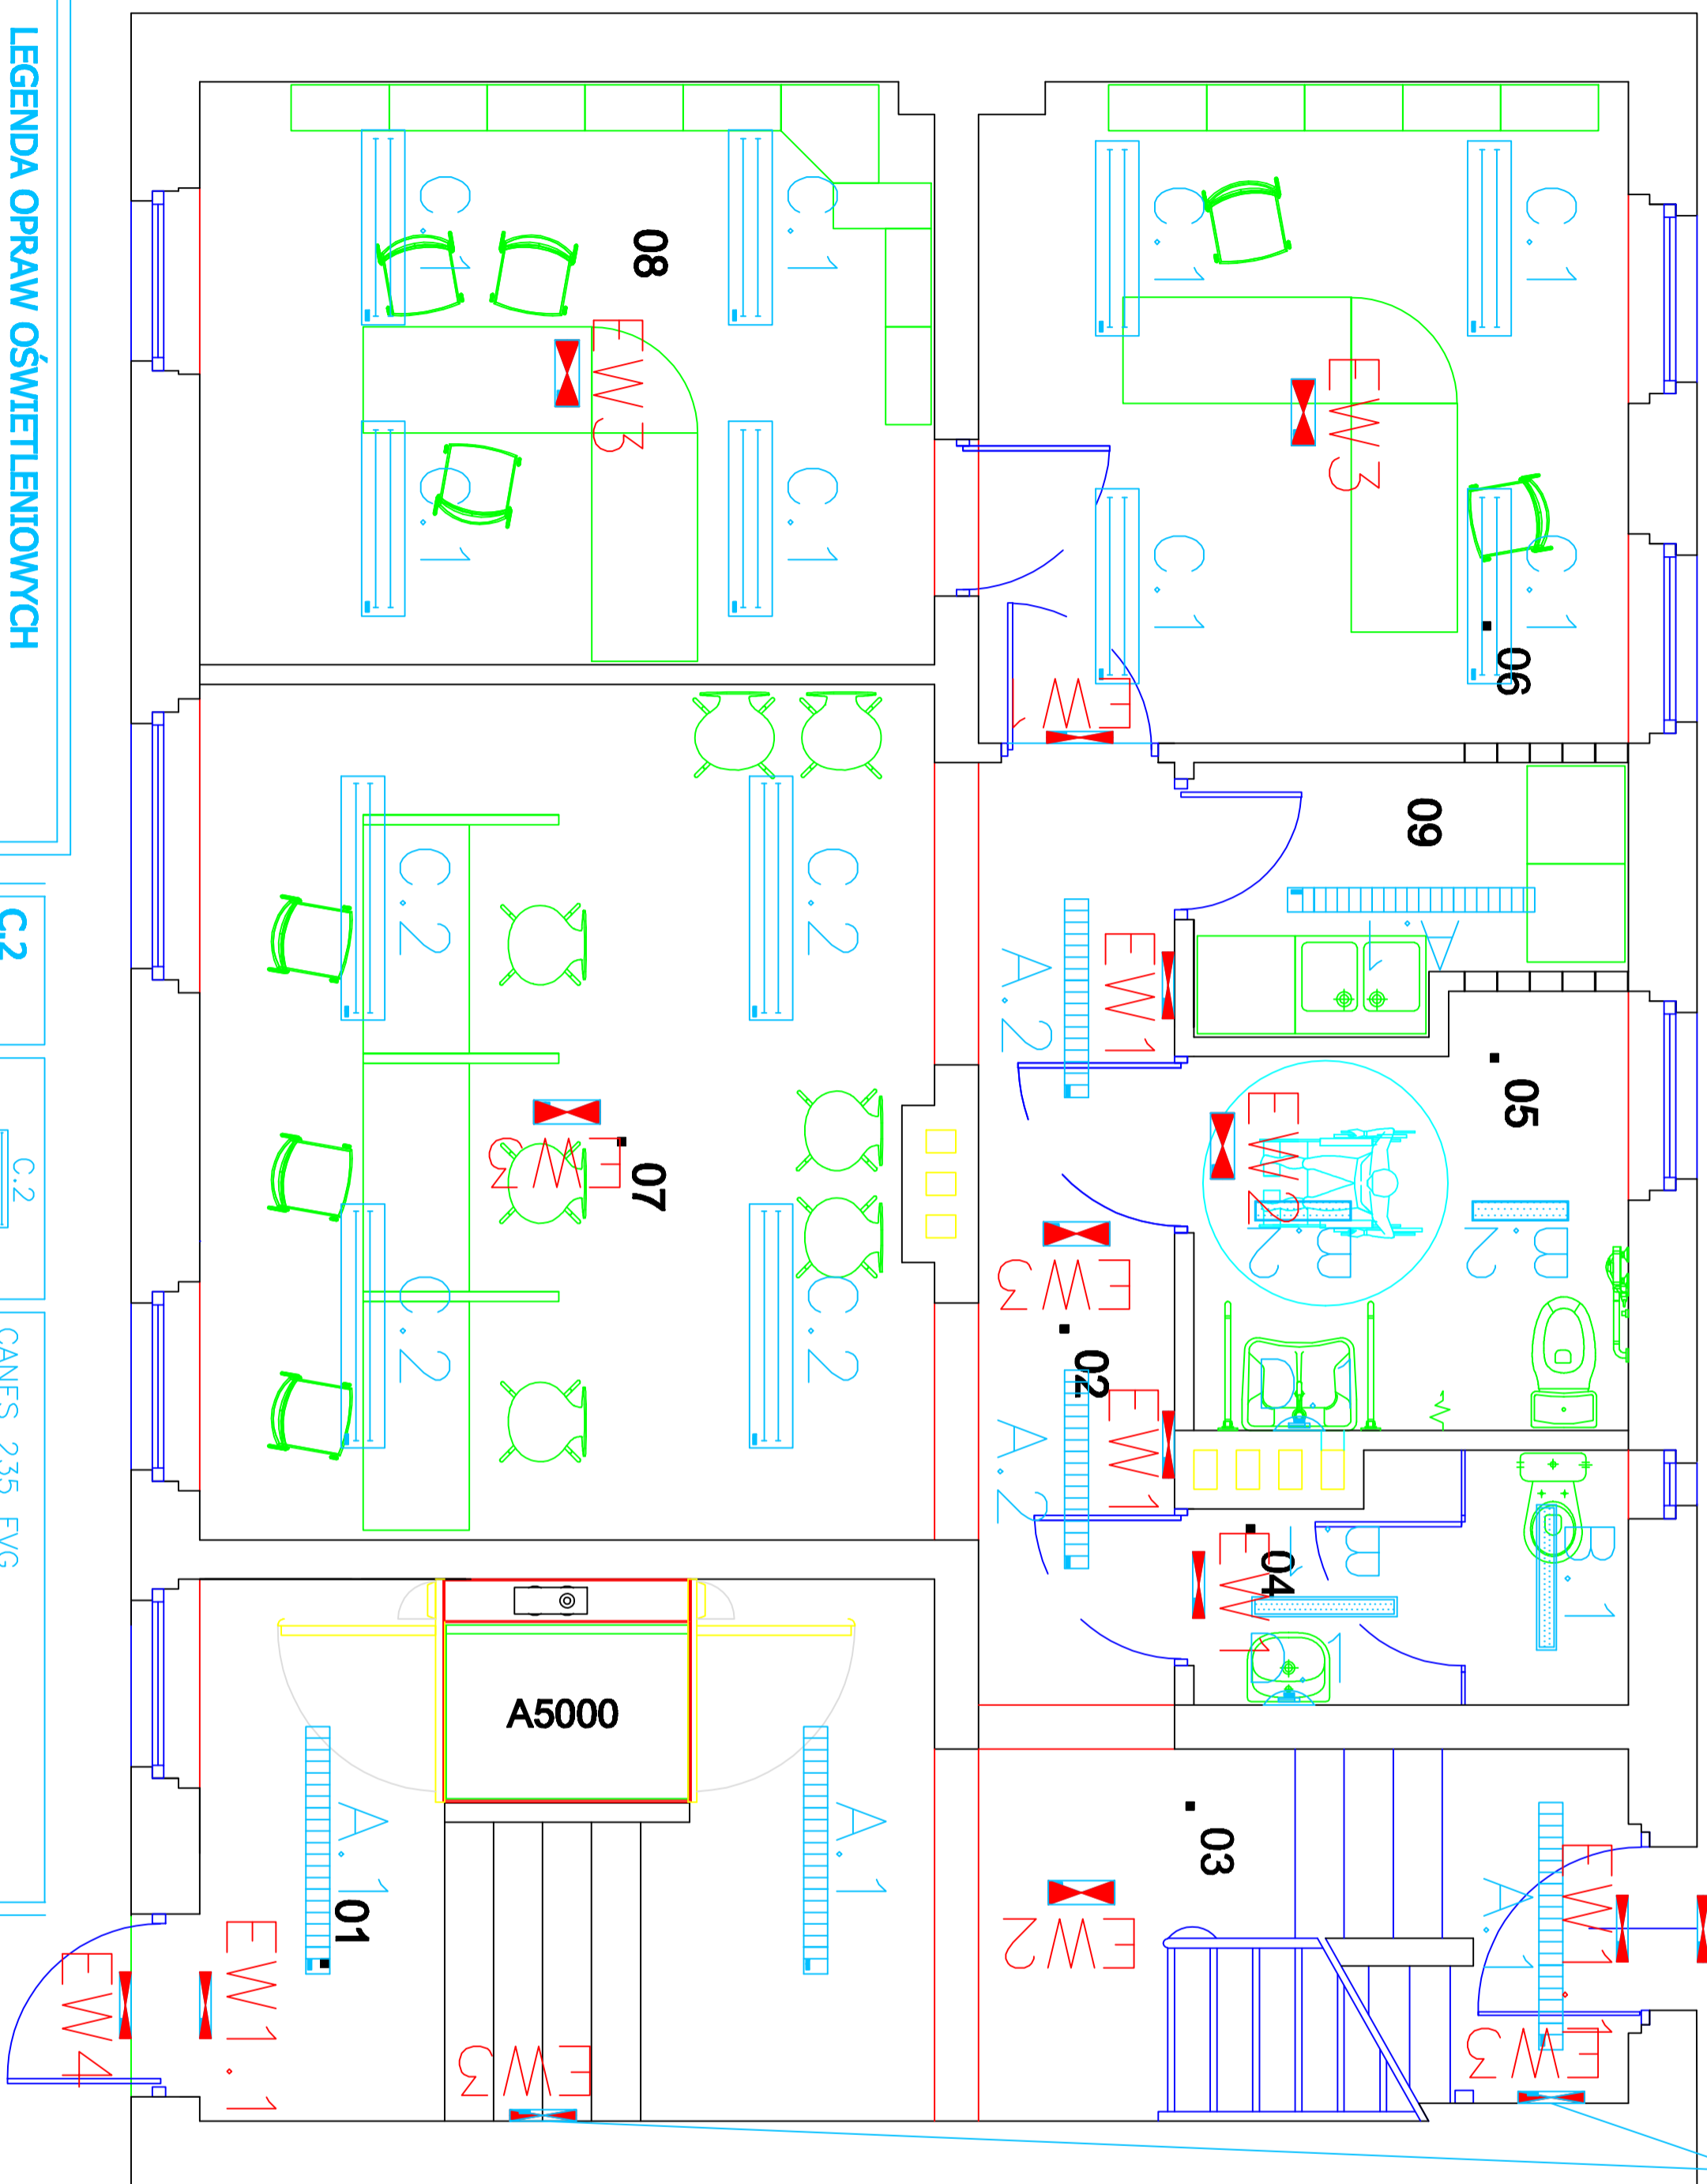

RZUT PARTERU

skala 1:50

01 KOMUNIKACJA CERAMIKA	14,76 m ²
02 KOMUNIKACJA CERAMIKA	7,44 m ²
03 KOMUNIKACJA CERAMIKA	9,07 m ²
04 WC M CERAMIKA	4,99 m ²
05 WC K CERAMIKA	6,53 m ²
06 POM. BIUROWE CERAMIKA	16,04 m ²
07 SALA OBSŁUGI CERAMIKA	23,39 m ²
08 POM. BIUROWE CERAMIKA	16,02 m ²
09 POM. SOCJALNE CERAMIKA	3,98 m ²

Investor: Starostwo Powiatowe
w Kędzierzynie-Koźlu
47-220 Kędzierzyn-Koźle ; Plac Wolności 13

Projekt: AR STUDIO projekt
mgr inż. arch. ARKADIUSZ HASIŃY
ul. Matejki 4/3, 47-220 Kędzierzyn-Koźle tel.077/4894063
tel.kom.0 802 622 655, e-mail arstudio@pro.onet.pl

Projektował: inż. Wiercyszaw Turza
Podpis:

Sprawił: mgr inż. Tadeusz Matwijów
Podpis:

Temat: PRZEBUDOWA I REMONT BUDYNKU
ADMINISTRACYJNEGO PRZY PLACU
WOLNOŚCI 1 W KĘDZIERZYNIE-KOŹLU

47-220 Kędz.-Koźle; Plac Wolności 1; działka nr. 989/4

Branża : Studium :
Elektryczna Projekt budowlany

Tytuł projektu : RZUT PARTERU
INSTALACJA OŚWIETLENIOWA

Podziałka : Data : 29 Czerwiec 2009 Nr.rps: **E4**

LEGENDA OPRAW OŚWIETLENIOWYCH		
INDEKS	SYMBOL	TYP OPRAWY
A.1		SIRIUS 235 EVG
A.2		SIRIUS 128 EVG
B.1		PICTOR 239 EVG IP44
B.2		PICTOR 224 EVG IP44
C.1		CANES 228 EVG

C.2		CANES 235 EVG
D.1		WL315 218 IP65
EW1		LOGICA ATCT 8SE1P+PIKT.
EW1.1		LOGICA ATCT 8SE1P+PIKT. W.E.
EW2		LOGICA ATCT 24SE1P+PIKT. SIGN 2S
EW3		LOGICA ATCT 24SE1P
EW4		LOGICA ATCT 11SA1P AUTODIMMING