


# RZUT DACHU

## skala 1:50

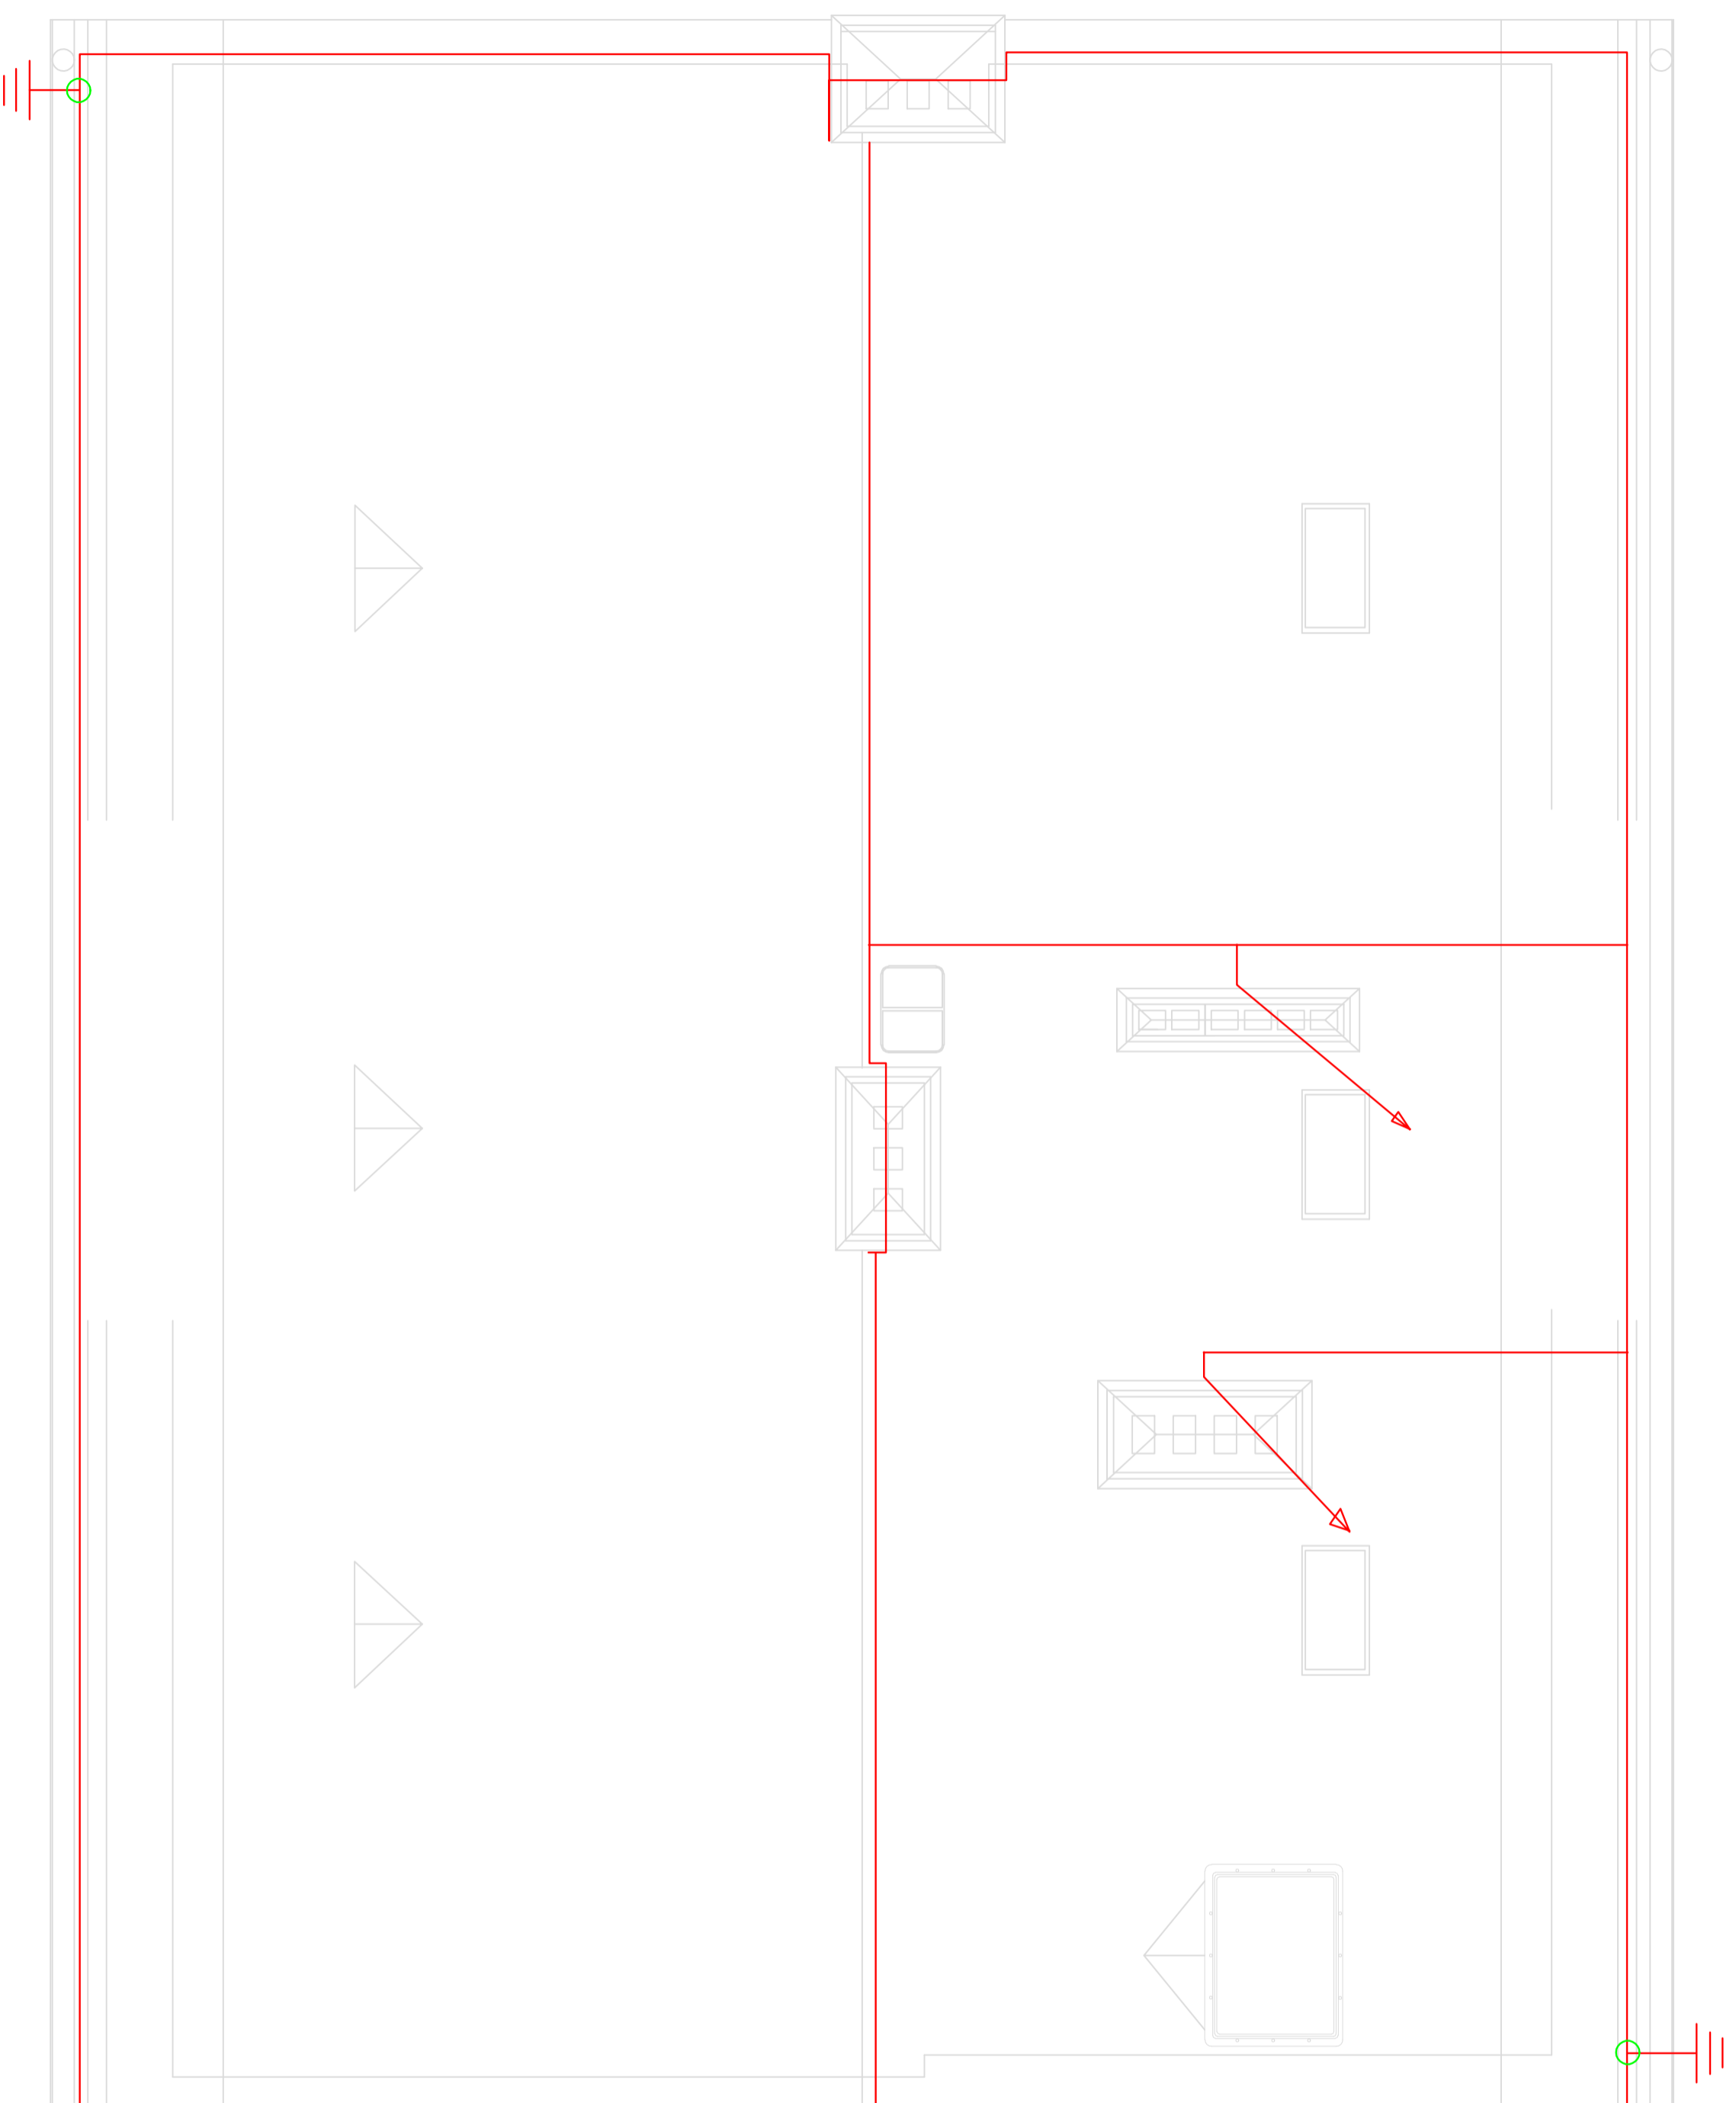

<b>Investor:</b> Starostwo Powiatowe w Kędzierzynie-Koźlu 47-220 Kędzierzyn-Koźle ; Plac Wolności 13		
<b>Projekt:</b> AR STUDIO projekt mgr inż. arch. ARKADIUSZ HASNY ul. Matejki 4/3, 47-220 Kędzierzyn-Koźle tel.071/4834063 tel.kom.0 602 622 655, e-mail arstudio@pro.onet.pl		
<b>Projektował:</b> Inż. Wiercysztaf Turza	<b>Podpis:</b>	
<b>Sprawił:</b> mgr inż. Tadeusz Matwijów	<b>Podpis:</b>	
<b>Temat:</b> PRZEBUDOWA I REMONT BUDYNKU ADMINISTRACYJNEGO PRZY PLACU WOLNOŚCI 1 W KĘDZIERZYNIE-KOŹLU		
47-220 Kędz.-Koźle; Plac Wolności 1; działka nr. 989/4		
<b> Branża :</b> Elektryczna	<b> Stadium :</b> Projekt budowlany	
<b> Tytuł rysunku :</b> RZUT DACHU INSTALACJA PORUNOCHRONNA		
<b> Podziałka :</b> 1:50	<b> Data :</b> 29 Czerwiec 2009	<b> Nr.rys.:</b> <b>E18</b>