



ELEWACJA  
POŁUDNIOWO-ZACHODNIA  
skala 1:50

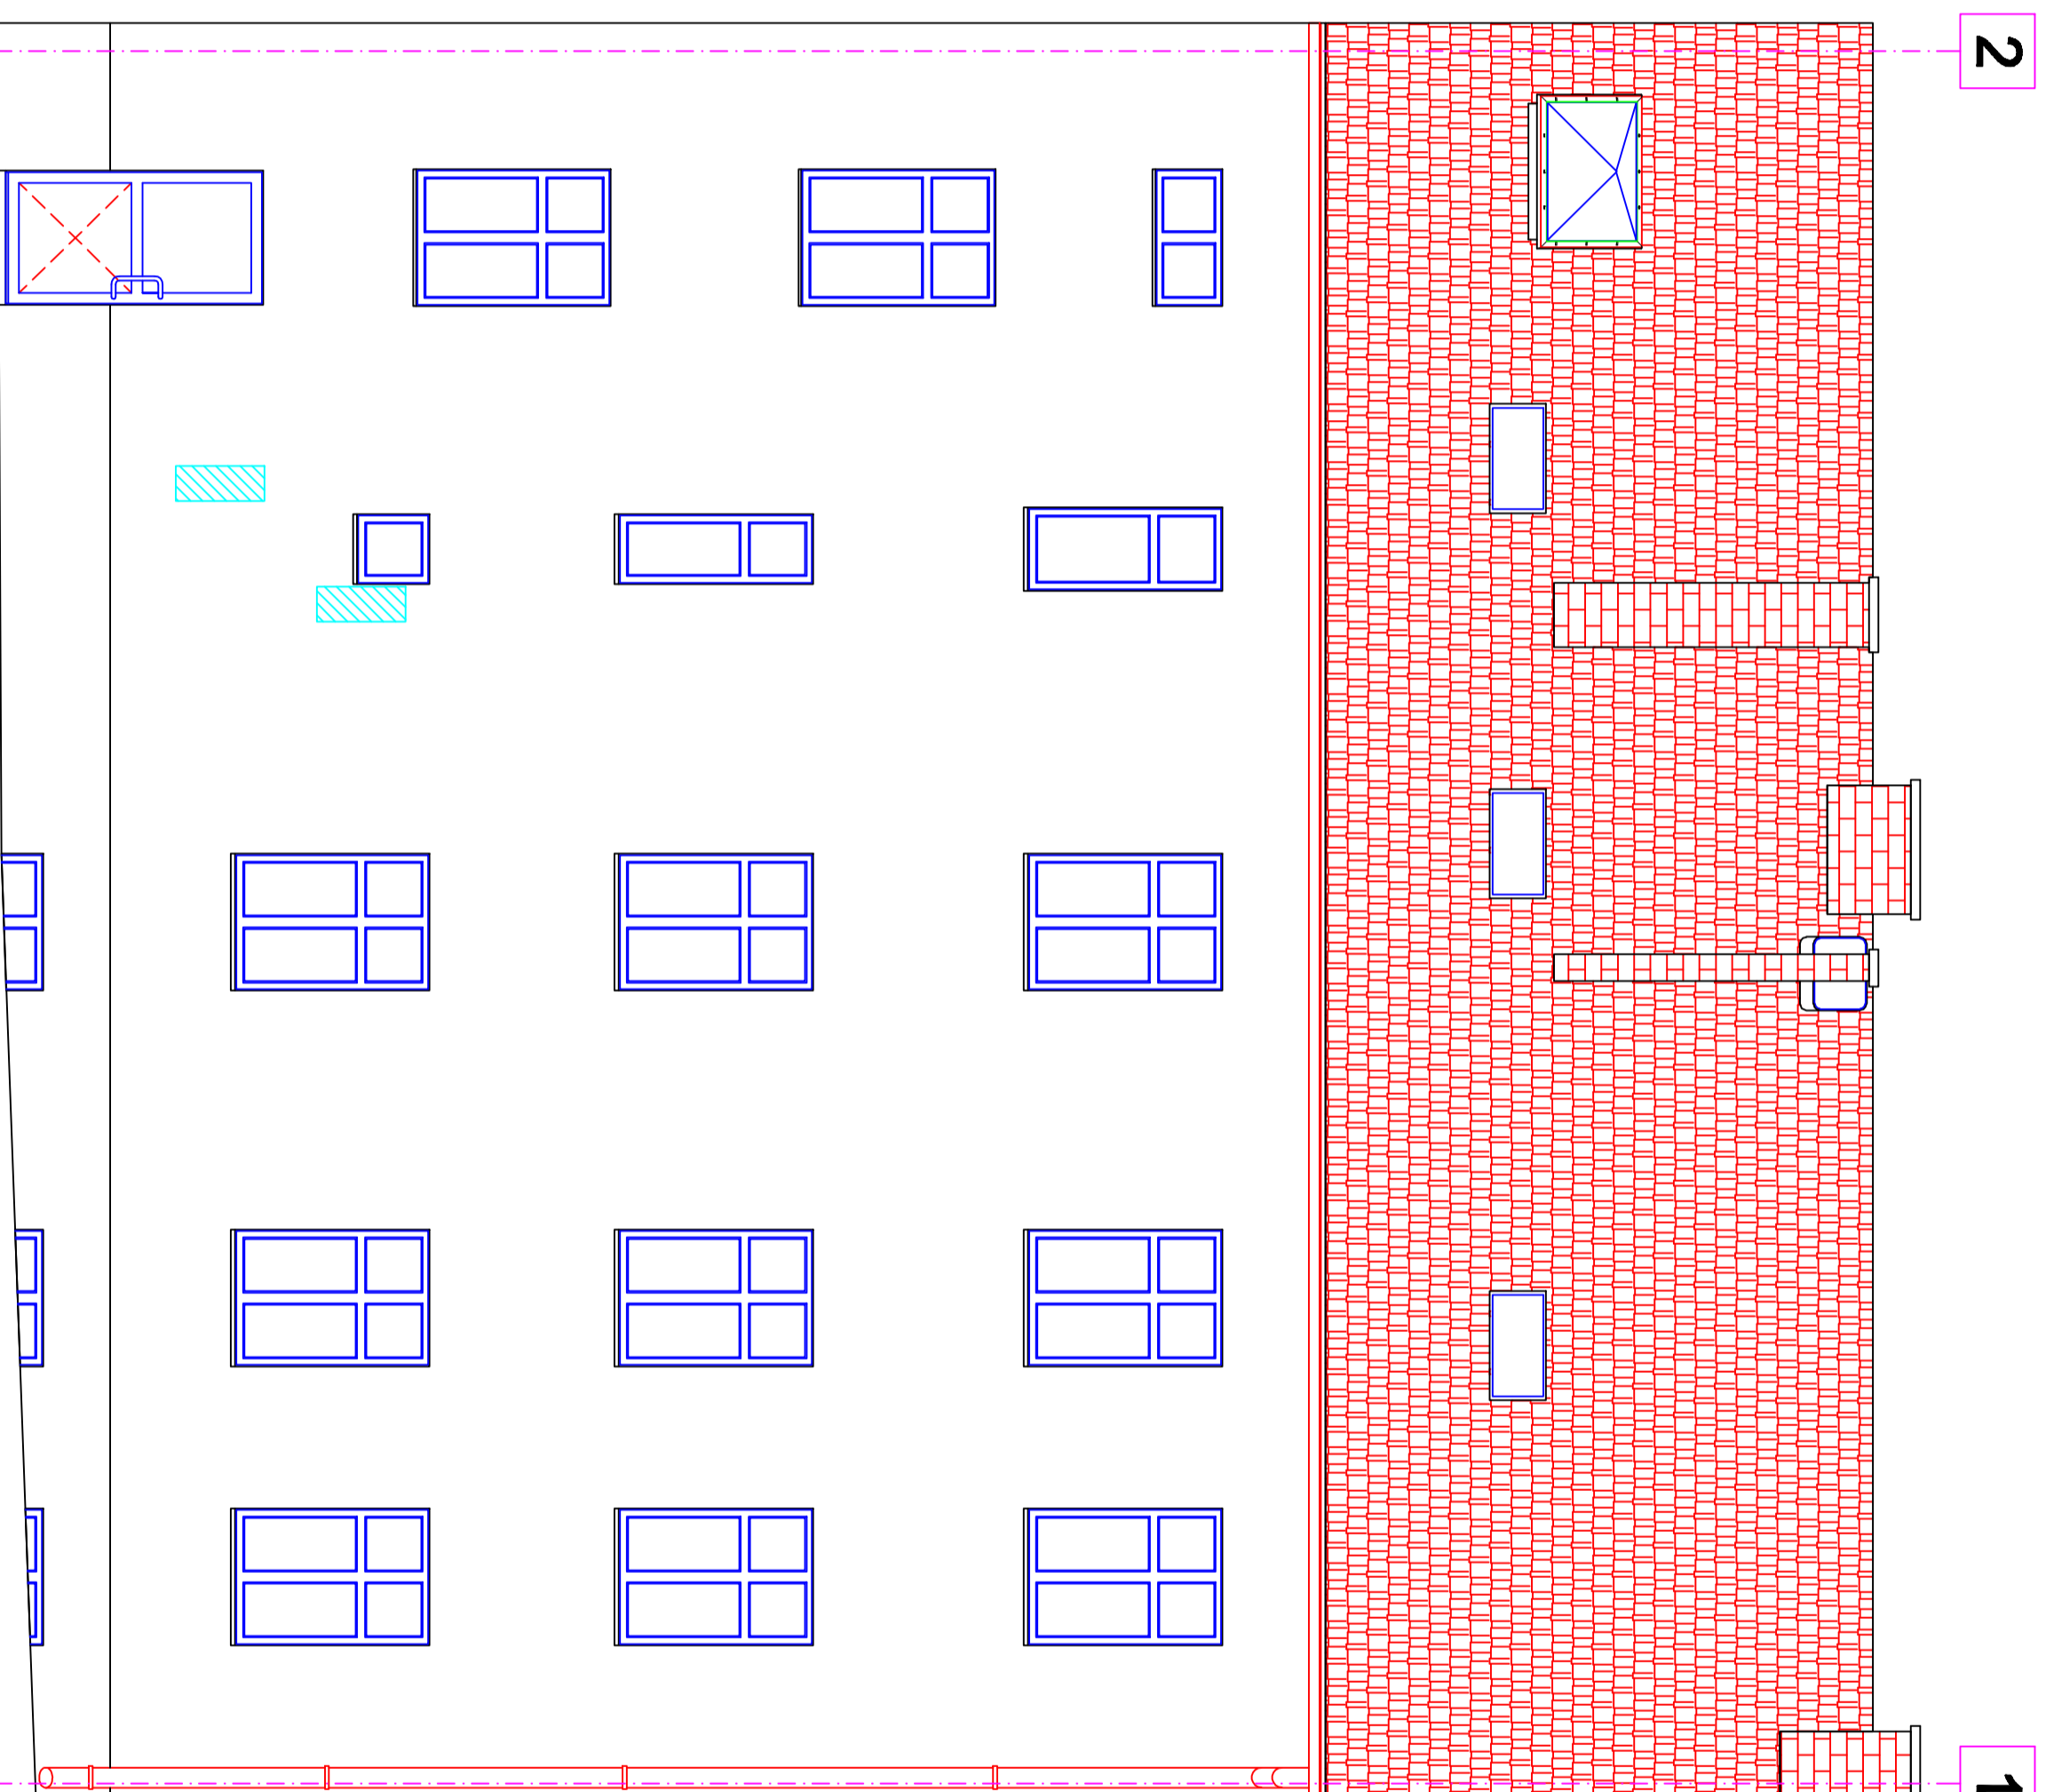

ELEWACJA POŁUDNIOWO – ZACHODNIA

Numerik: Starostwo Powiatowe w Kędzierzynie-Koźlu 47-220 Kędzierzyn-Koźle, Plac Wolności 13 Projekt: AR STUDIO projekt ul. Wesoła 16, 47-220 Kędzierzyn-Koźle, woj. Opolskie Kontakt: 71 720 22 22, e-mail: starostwo@powiat.kedzierzyn-kozul.w.op.pl Inżynier architekt: Arkadiusz Henryk	Temat: PRZEBUDOWA I REMONT BUDYNKU ADMINISTRACYJNEGO PRZY PLACU WOLNOŚCI 1 W KĘDZIERZYNIE-KOZLU 47-220 Kędzierzyn-Koźle, pl. Wolności 1, dz. nr 898/4 Architektura Tytuł opisu: ELEWACJA PO-ZACH. Podział: 150 Data: 29 Czerwiec 2009 Nrys: A2
Autor: mgr inż. arch. Lirczula Jolita Upr. inżynierska Projekt: mgr inż. arch. Ewa Kojan Upr. inżynierska	Tytuł opisu: ELEWACJA PO-ZACH. Podział: 150 Data: 29 Czerwiec 2009 Nrys: A2

ELEWACJA  
PÓŁNOCNO-WSCHODNIA  
skala 1:50

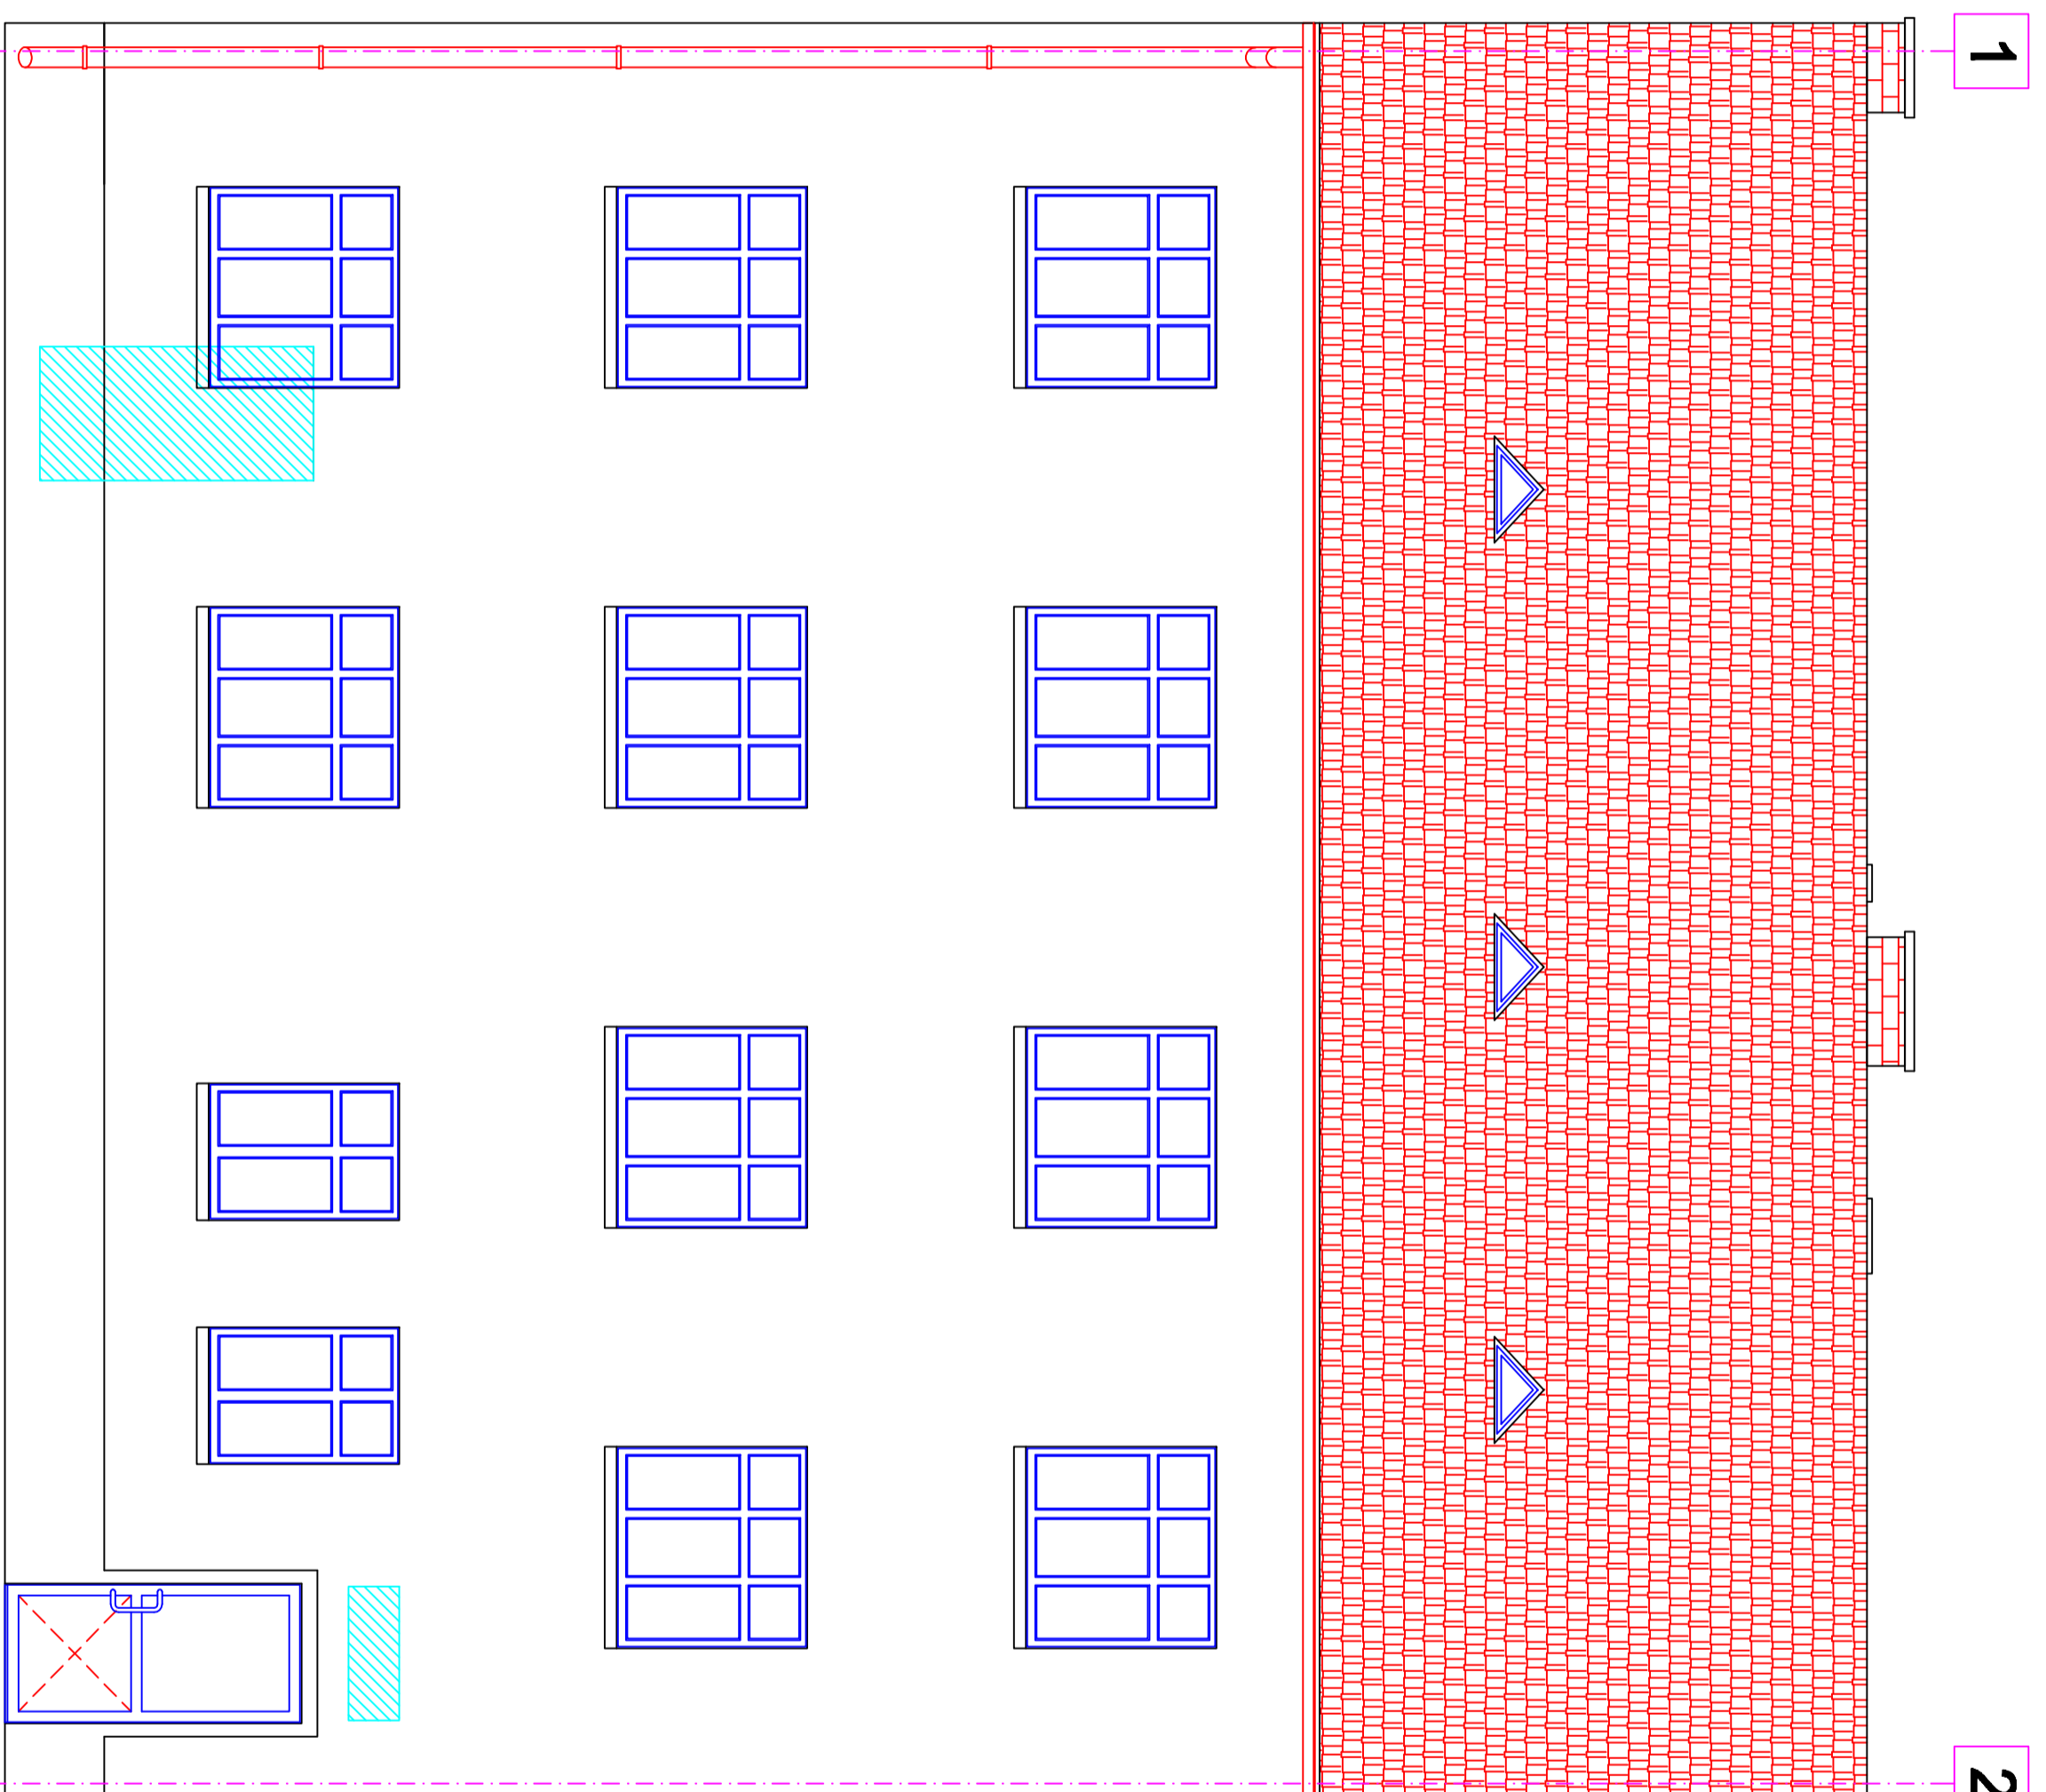

ELEWACJA PÓŁNOCNO – WSCHODNIA

Numerik: Starostwo Powiatowe w Kędzierzynie-Koźlu 47-220 Kędzierzyn-Koźle, Plac Wolności 13 Projekt: AR STUDIO projekt ul. Wesoła 16, 47-220 Kędzierzyn-Koźle, woj. Opolskie Kontakt: 71 720 22 22, e-mail: starostwo@powiat.kedzierzyn-kozul.w.op.pl Inżynier architekt: Arkadiusz Henryk	Temat: PRZEBUDOWA I REMONT BUDYNKU ADMINISTRACYJNEGO PRZY PLACU WOLNOŚCI 1 W KĘDZIERZYNIE-KOZLU 47-220 Kędzierzyn-Koźle, pl. Wolności 1, dz. nr 898/4 Architektura Tytuł opisu: ELEWACJA PN-WSCH. Podział: 150 Data: 29 Czerwiec 2009 Nrys: A1
Autor: mgr inż. arch. Lirczula Jolita Upr. inżynierska Projekt: mgr inż. arch. Ewa Kojan Upr. inżynierska	Tytuł opisu: ELEWACJA PN-WSCH. Podział: 150 Data: 29 Czerwiec 2009 Nrys: A1