


RZUT I PIĘTRA -WYBURZENIA skala 1:50

- UWAGA:**
- Demontaż całości stolarki okiennej i drzwiowej
 - Demontaż armatury sanitarnej
 - Demontaż płyt stropowych w określonym zakresie
 - Demontaż płyty podłogowej w obrębie projektowanej ściany nośnej

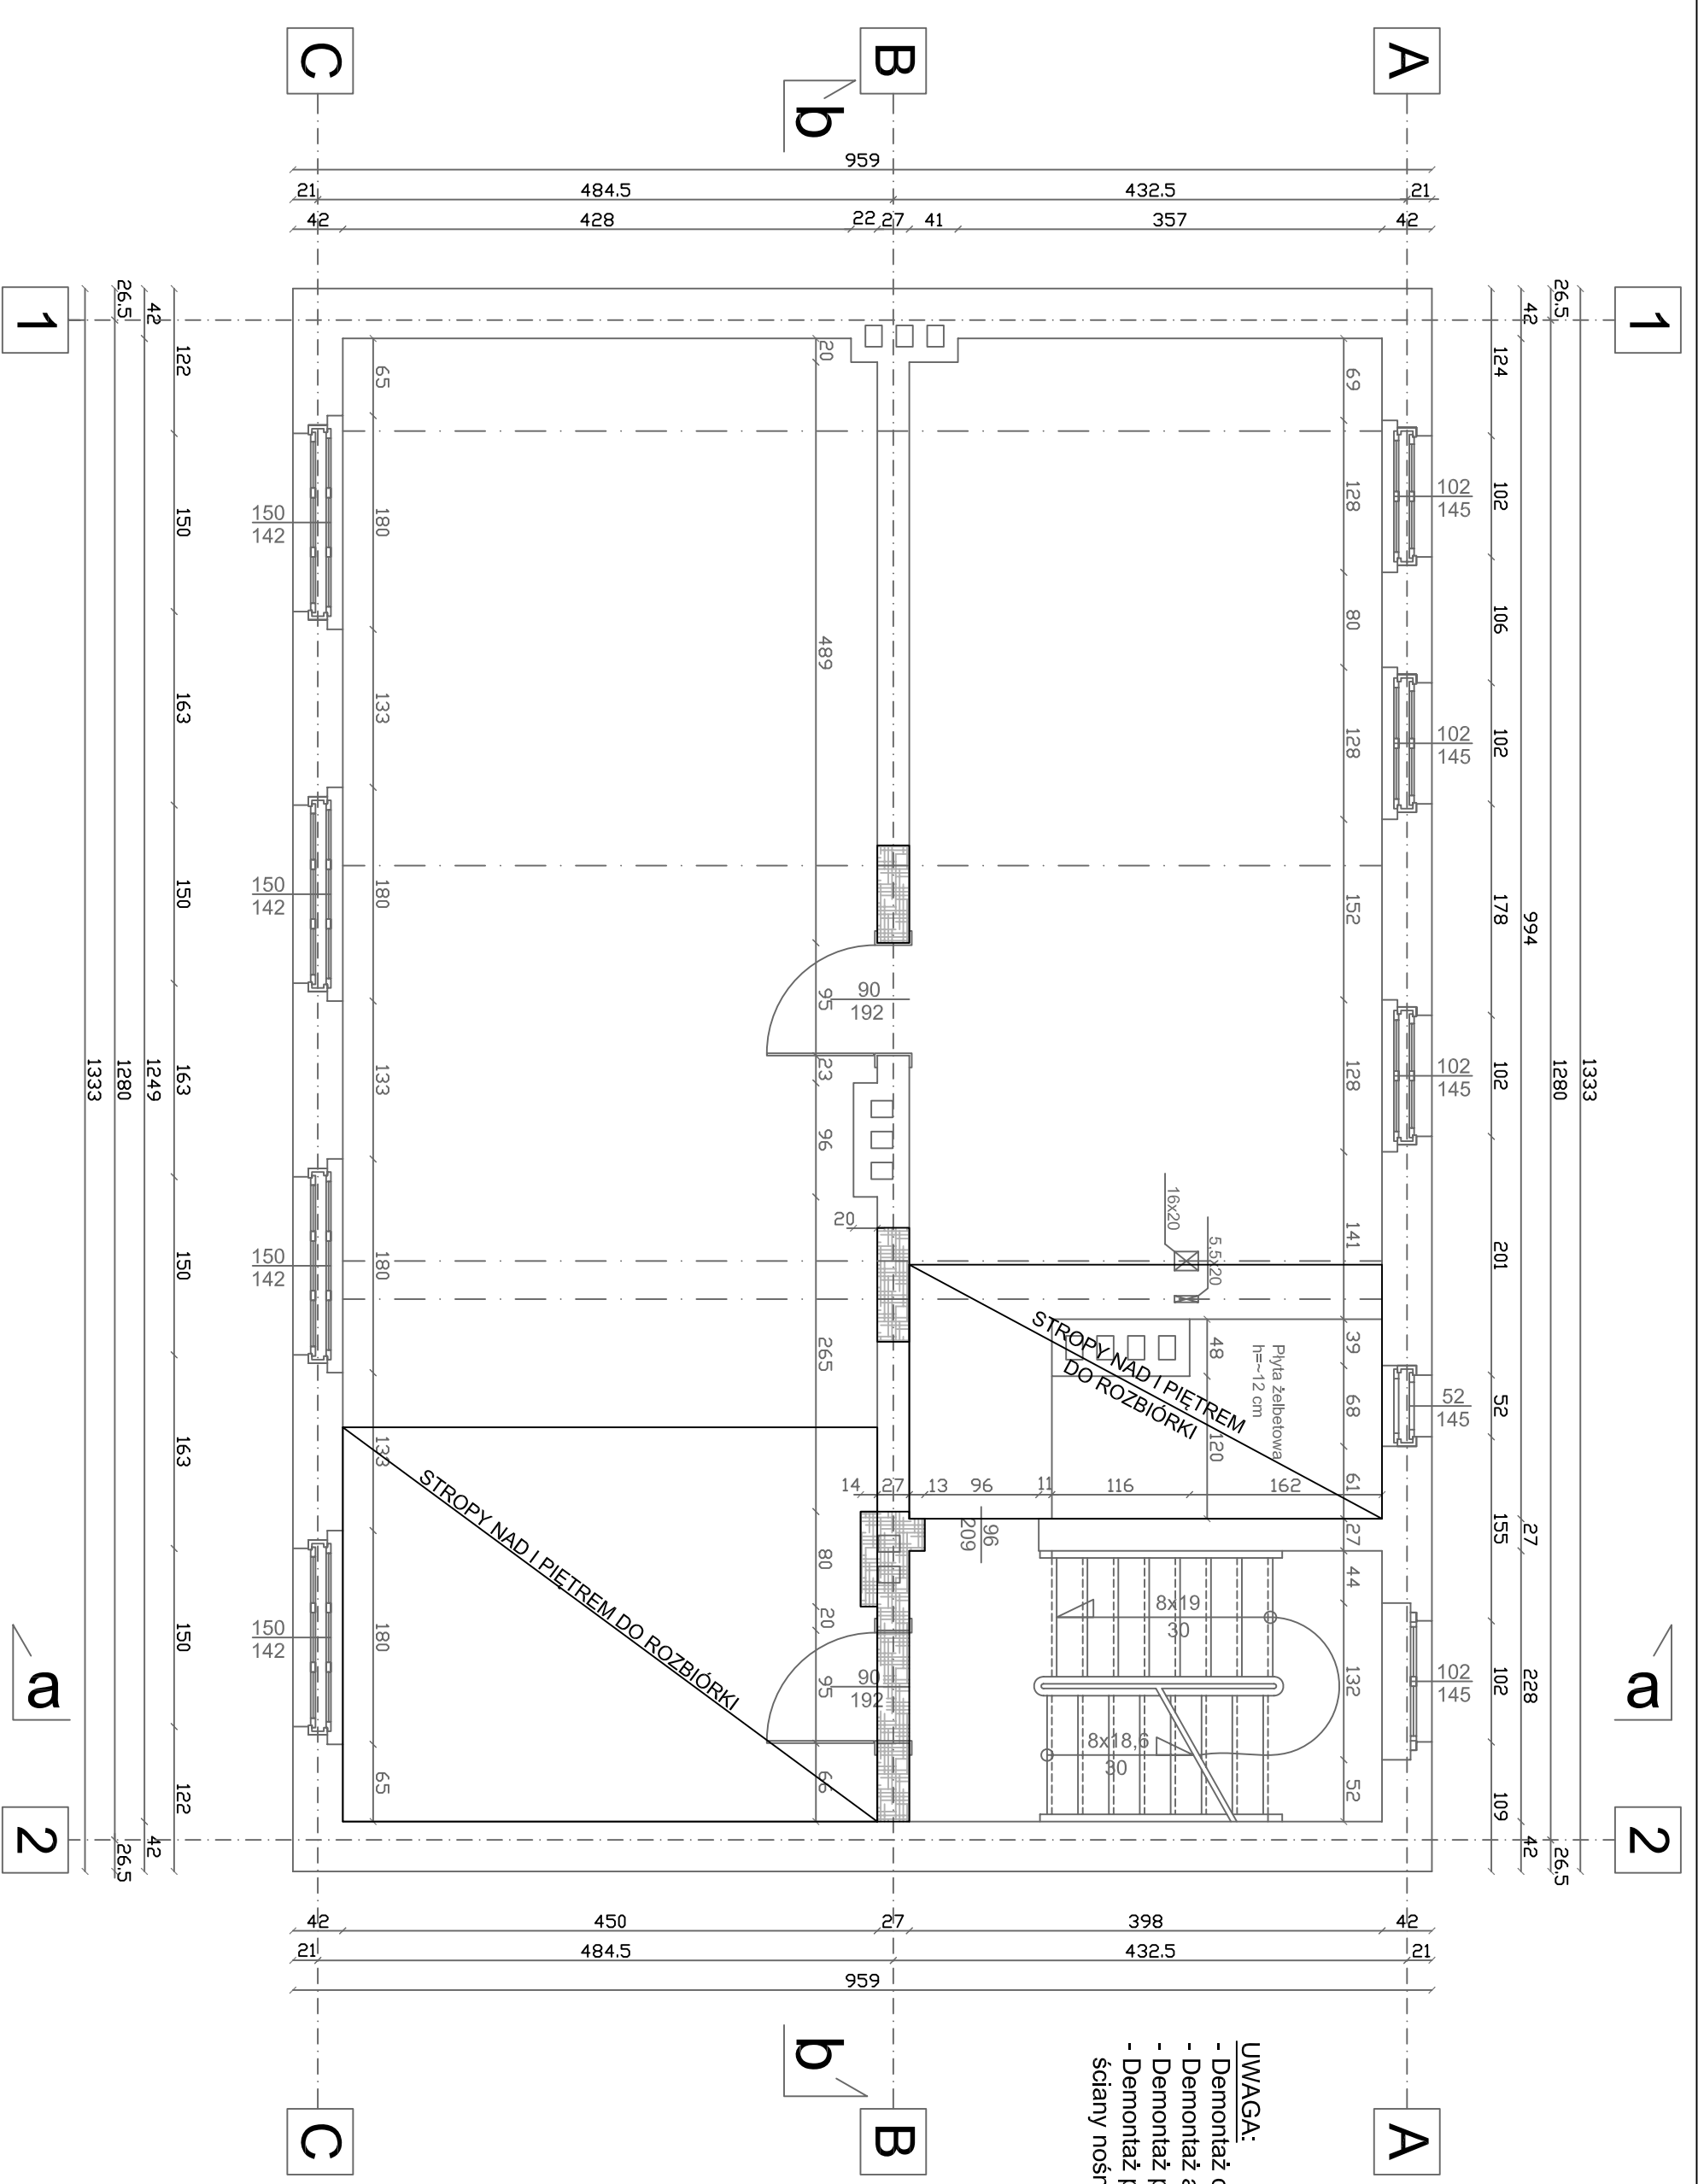

WYBURZENIA

| | |
|----------------|---|
| Investor: | Starostwo Powiatowe w Kędzierzynie - Koźlu 47-220 Kędzierzyn-Koźle, Plac Wolności 13 |
| Projekt: | AR STUDIO projekt mgr inż. arch. ARKADIUSZ HASNY ul. Matejki 43, 47-220 Kędzierzyn-Koźle tel.077/4634063 tel.kom.0 602 622 695 e-mail arstudio@pro.onet.pl |
| Opracował: | mgr inż. arch. Arkadiusz Hasny |
| Autor: | mgr inż. arch. Urszula Jahn |
| Sprawił: | mgr inż. arch. Ewa Krupa |
| Temat: | PRZEBUDOWA I REMONT BUDYNKU ADMINISTRACYJNEGO PRZY PLACU WOLNOŚCI 1 W KĘDZIERZYNE-KOŹLU |
| Branża: | Architektura |
| Tytuł rysunku: | RZUT I PIĘTRA - WYBURZENIA |
| Podziałka: | 1:50 |
| Data: | 29 Czerwiec 2009 |
| Nr rys: | A13 |