


RZUT II PIĘTRA -WYBURZENIA skala 1:50

- UWAGA:**
- Demontaż całości stolarki okiennej i drzwiowej
 - Demontaż armatury sanitarnej
 - Demontaż płyt stropowych w określonym zakresie
 - Demontaż płyty podłogowej w obrębie projektowanej ściany nośnej

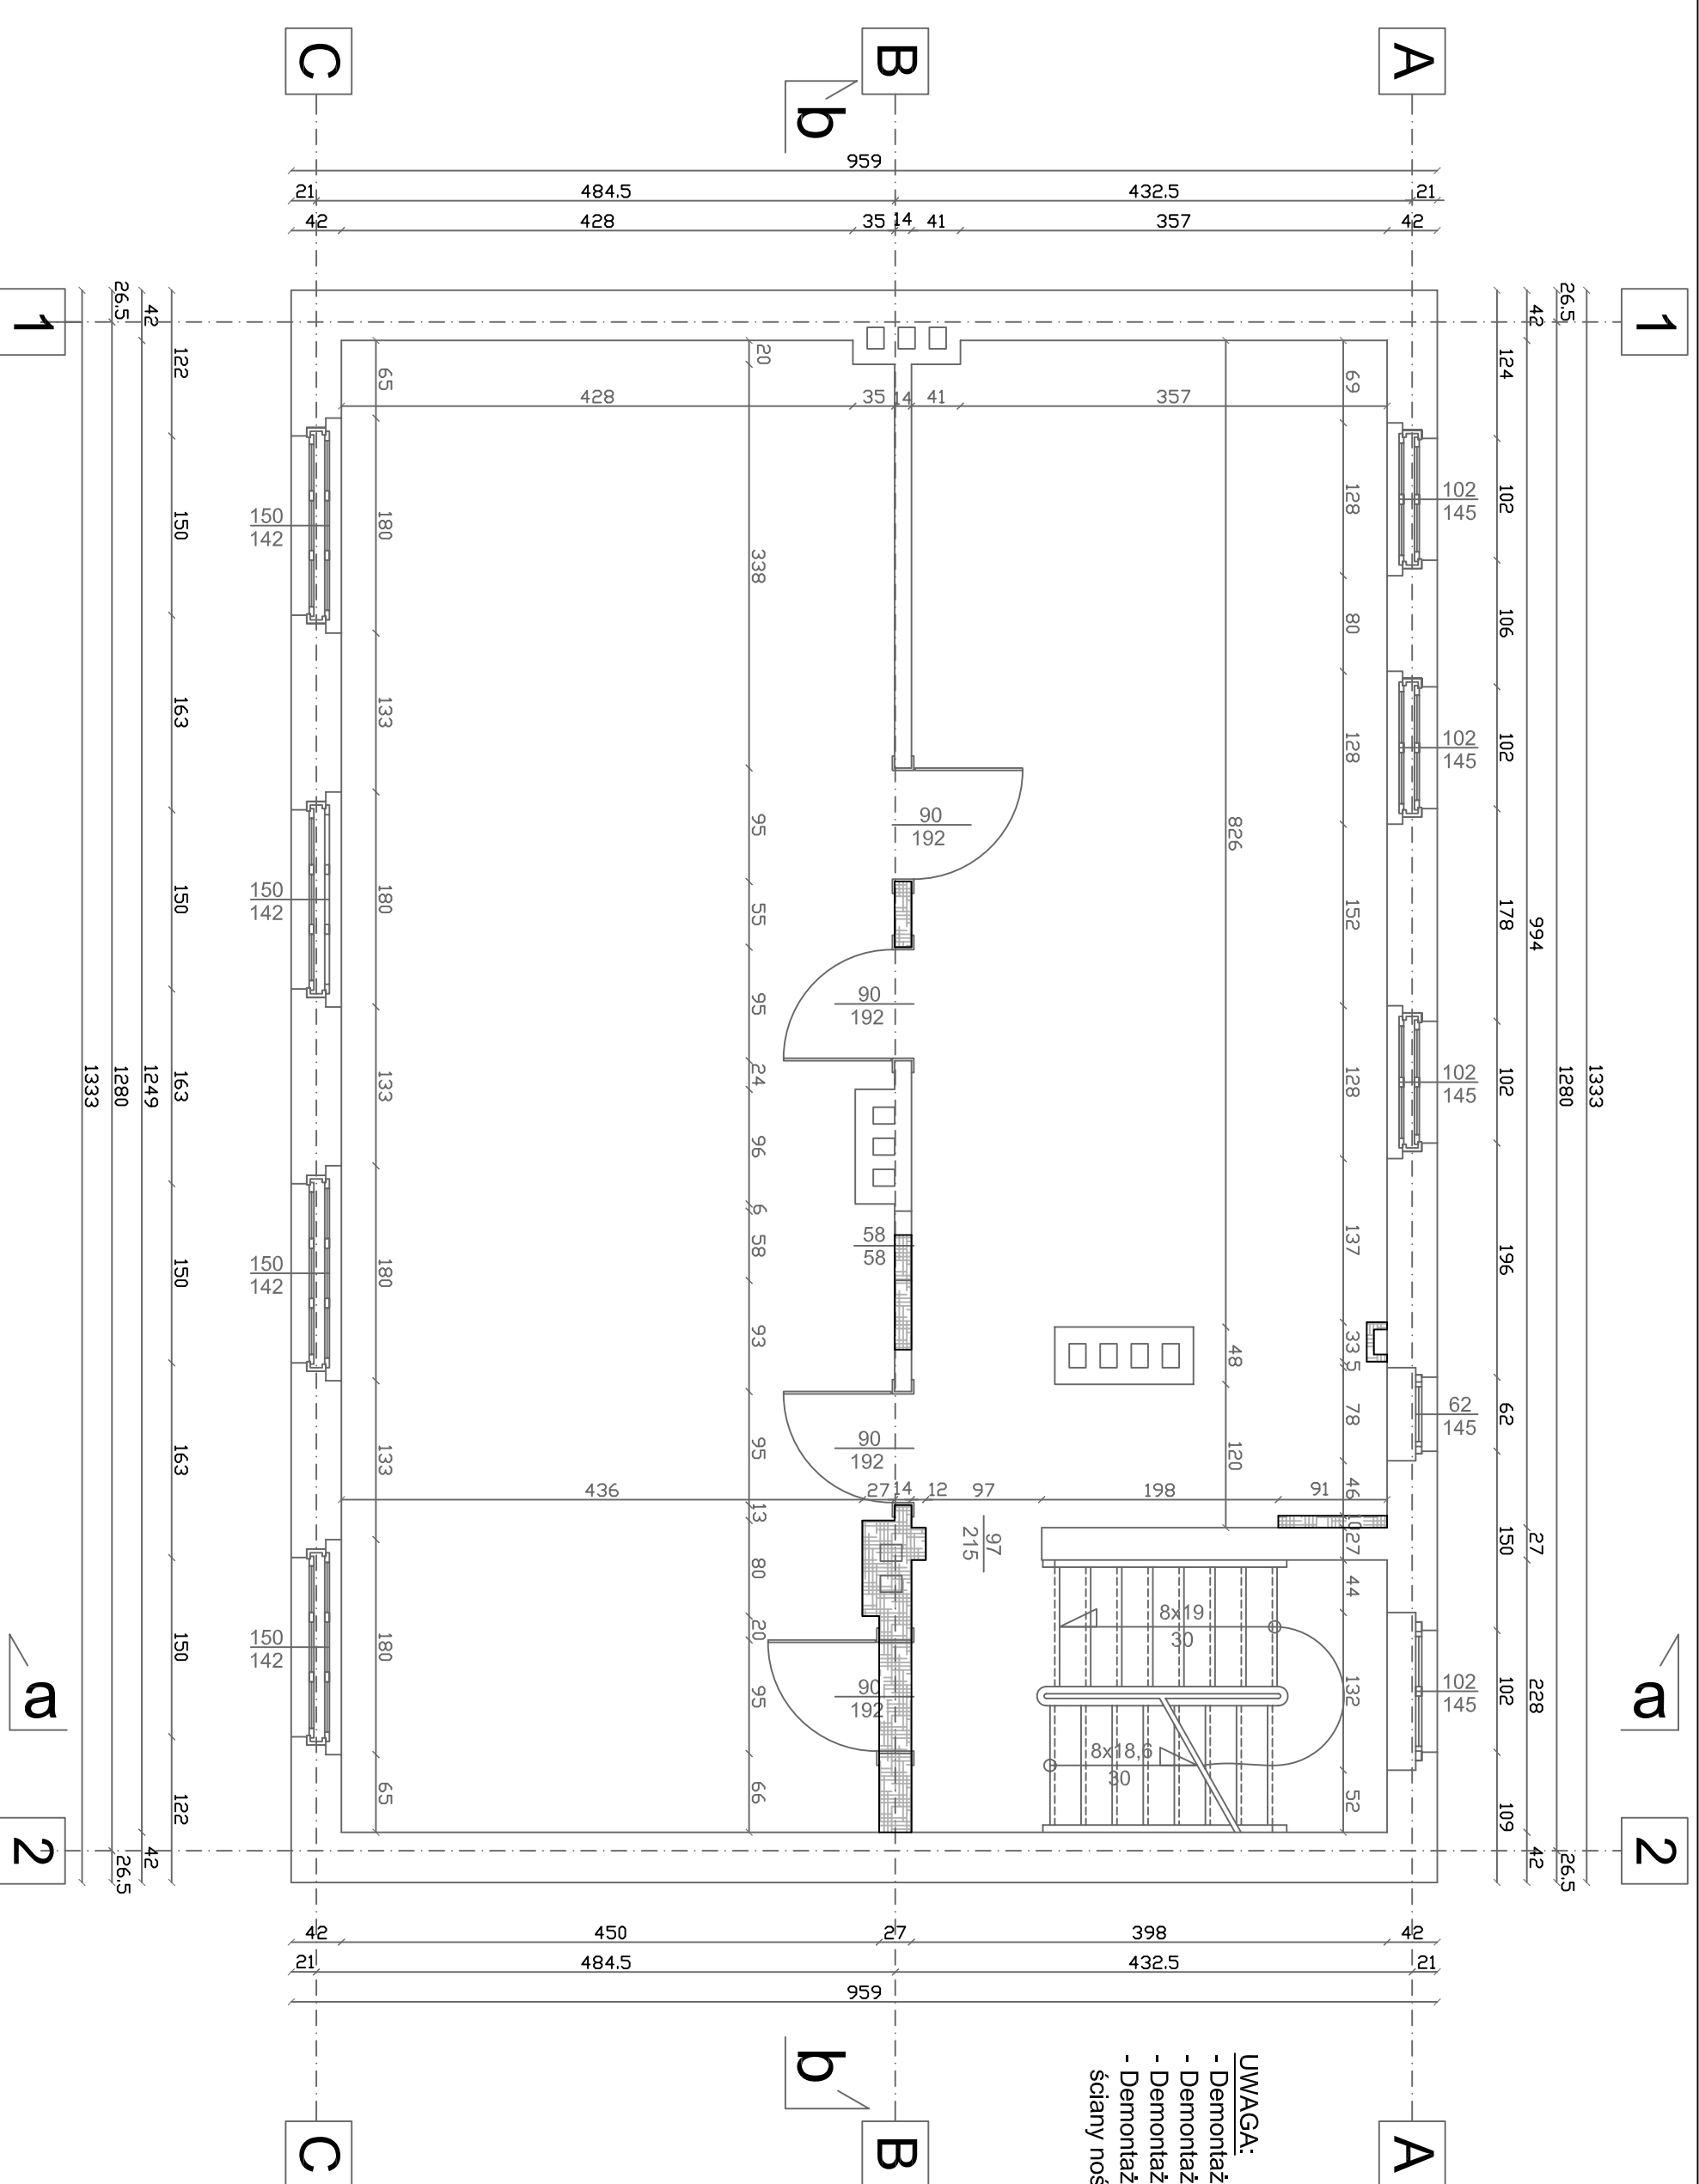

WYBURZENIA

Investor:	Starostwo Powiatowe w Kędzierzynie - Koźlu 47-220 Kędzierzyn-Koźle, Plac Wolności 13
Projekt:	AR STUDIO projekt mgr inż. arch. ARKADIUSZ HASNY ul. Matejki 43, 47-220 Kędzierzyn-Koźle tel.077/4834083 tel.kom.0 602 622 695 e-mail arstudio@pro.onet.pl
Opracował:	mgr inż. arch. Arkadiusz Hasny
Autor:	mgr inż. arch. Urszula Jahn
Sprawił:	mgr inż. arch. Ewa Krupa
Temat:	PRZEBUDOWA I REMONT BUDYNKU ADMINISTRACYJNEGO PRZY PLACU WOLNOŚCI 1 W KĘDZIERZYNE-KOŹLU
Branża:	Architektura
Tytuł rysunku:	RZUT II PIĘTRA - WYBURZENIA
Podziałka:	1:50
Data:	29 Czerwiec 2009
Nr rys:	A14