


SCHODY PLYTOWE 1 SZT.

SKALA 1:20


SCHODY
skala 1:20

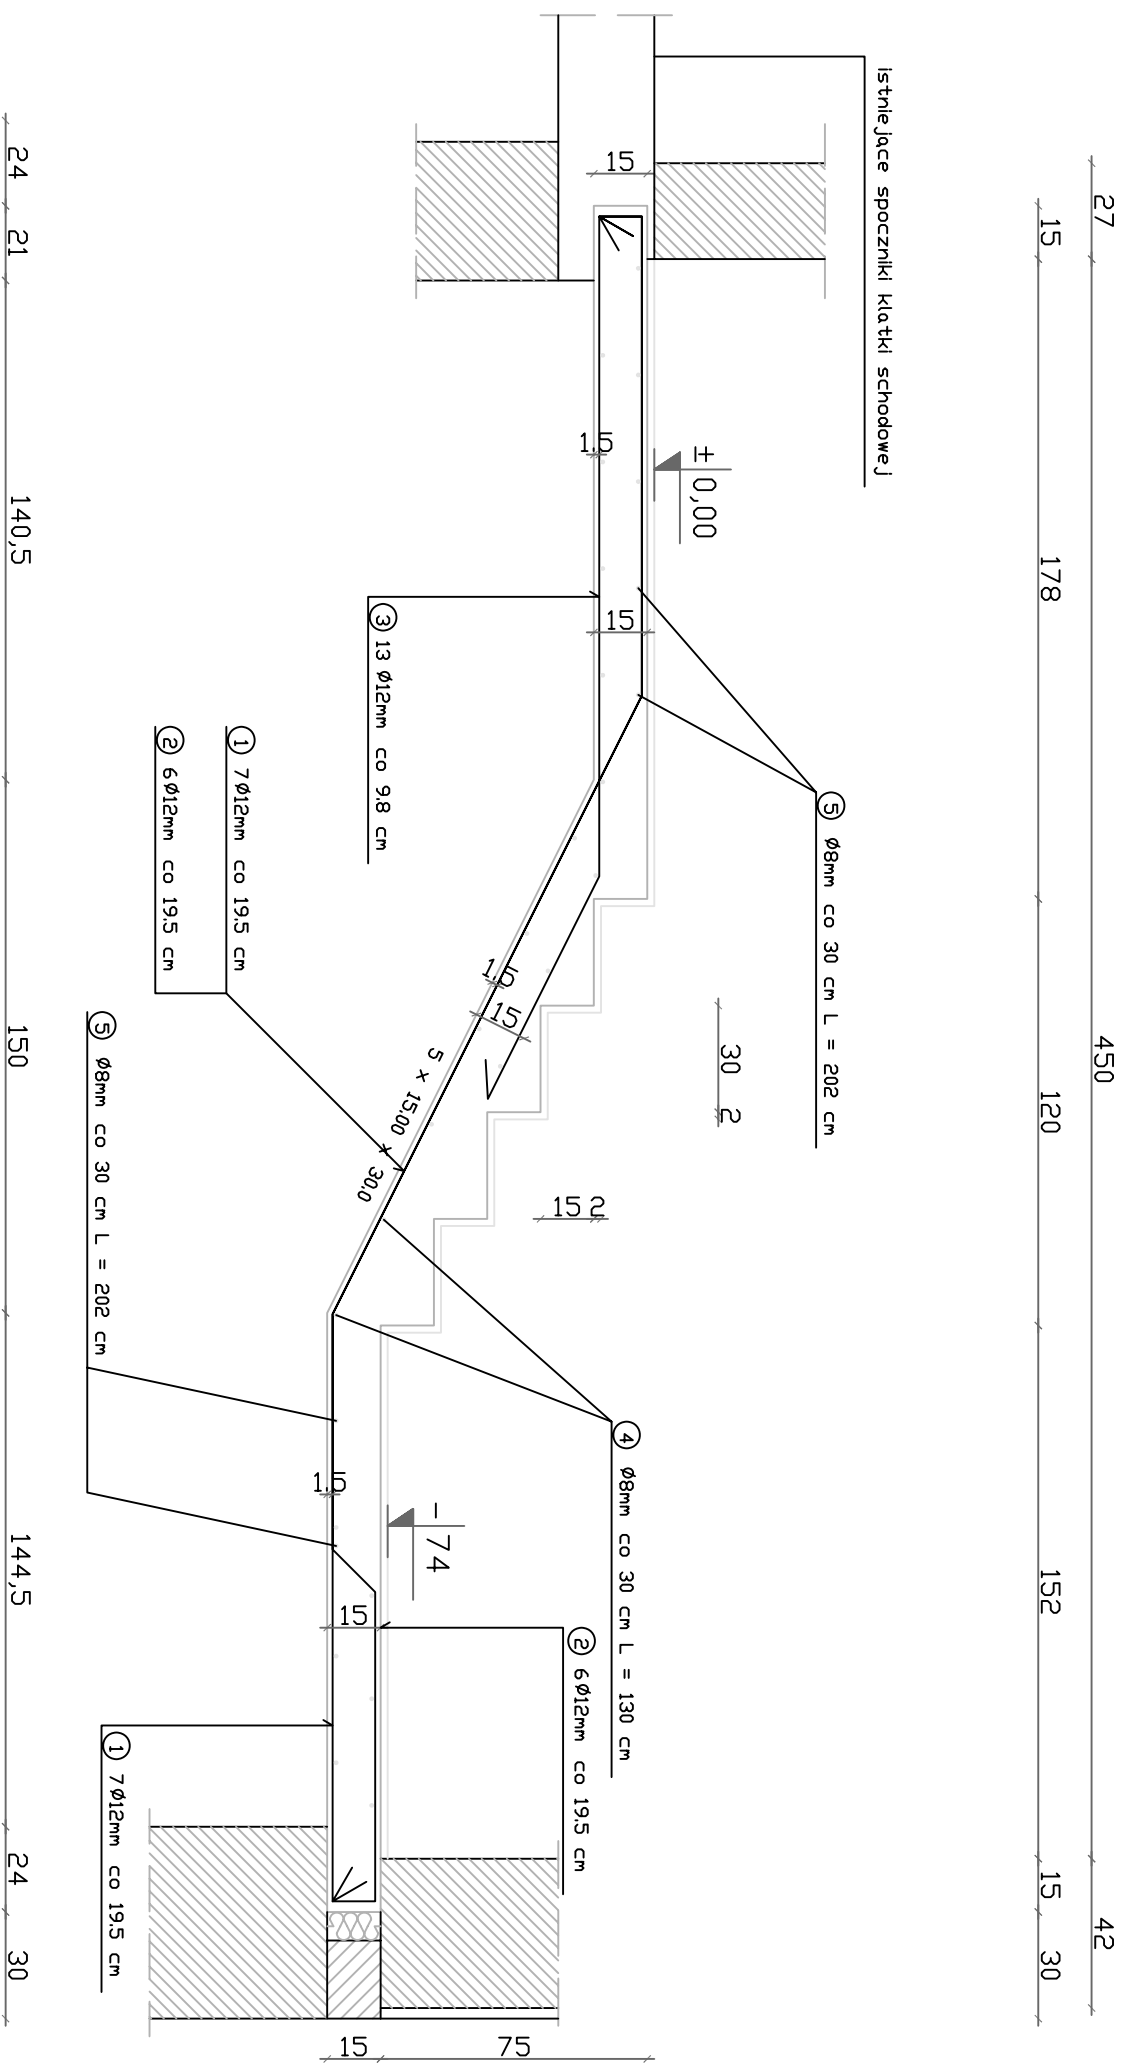

WYKAZ STALI ZBRUDNIOWEJ

| NR | Średnica [mm] | | Długość [cm] | Ilość [szt.] | DŁUGOŚĆ CAŁKOWITA [m] | |
|-------------------------|---------------|----|--------------|--------------|-----------------------|--------|
| | Ø | Ø | | | AIII | |
| 1 | 12 | 12 | 529 | 7 | Ø12 | |
| 2 | 12 | 12 | 546 | 6 | | |
| 3 | 12 | 12 | 278 | 13 | | |
| DŁUGOŚĆ OGÓLNEJ [m] | | | | | | 105.93 |
| MASA JEDNOSTKOWA [kg/m] | | | | | | 0.888 |
| MASA OGÓLNEJ [kg] | | | | | | 94.07 |
| MASA RAZEM [kg] | | | | | | 94.07 |

BETON KONSTRUKCYJNY B20
STAL ZBRUDNIOWA AIII

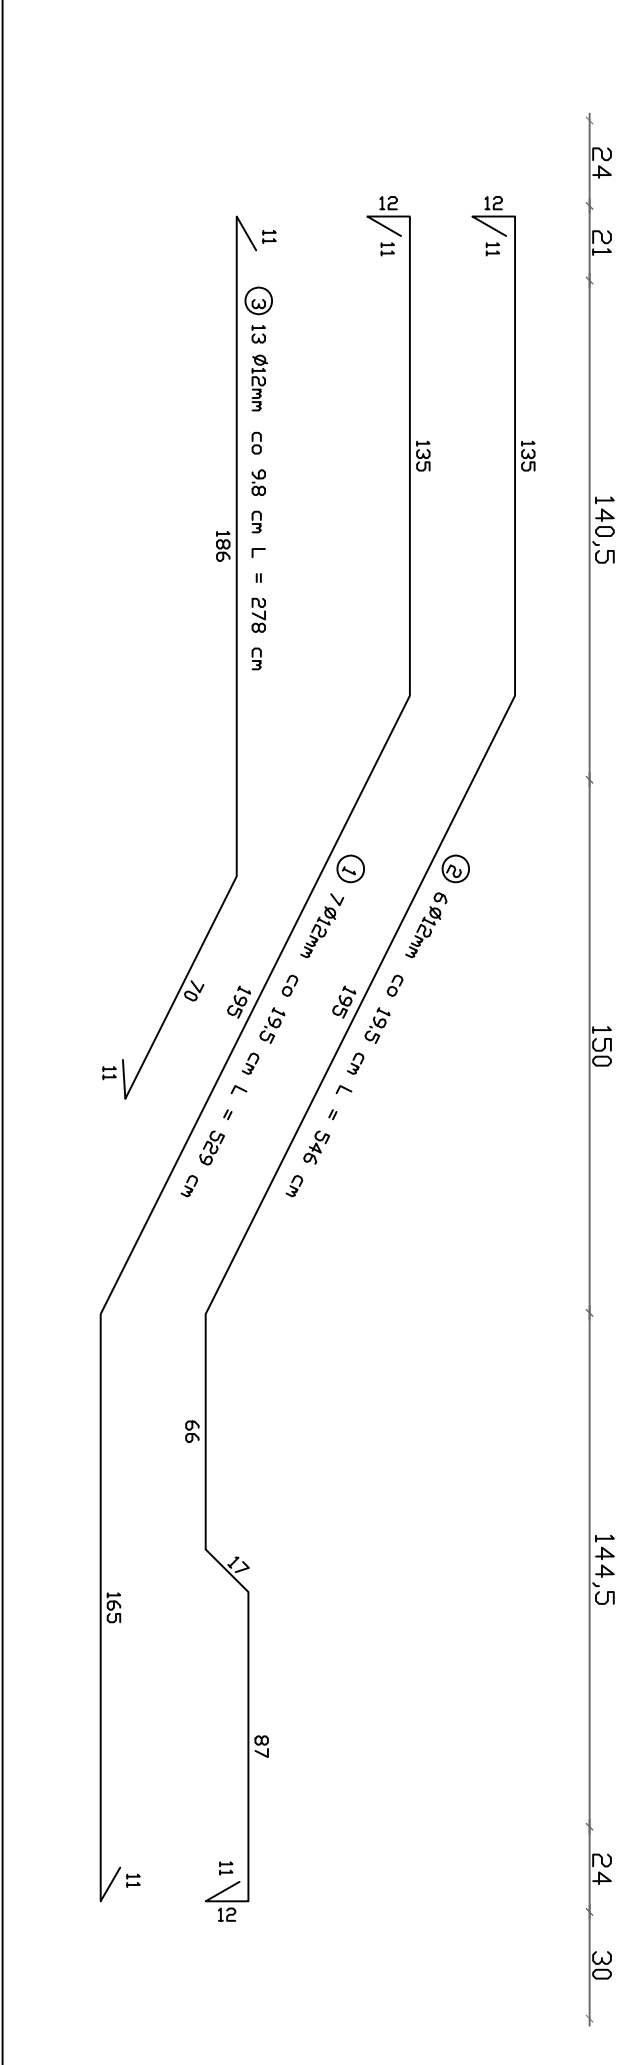

| | | | |
|------------|--|----------------|--|
| Investor: | Starostwo Powiatowe w Kędzierzynie - Koźlu | Temat: | PRZEBUDOWA I REMONT BUDYNKU ADMINISTRACYJNEGO PRZY PLACU WOLNOŚCI 1 W KĘDZIERZYNIE-KOŹLU |
| Projekt: | AR STUDIO projekt mgr inż. arch. ARIKADJUSZ HASIŃY ul. Matejki 4/3, 47-220 Kędzierzyn-Koźle tel.077/4834063 tel./kom.0 602 622 856, e-mail arstudio@pro.onet.pl | Branża: | 47-220 Kędzierzyn-Koźle: pl. Wolność 1; dz. nr 989/4 |
| Opracował: | mgr inż. Justyna Kucharczyk | Stadium: | Projekt Budowlany |
| Autor: | mgr inż. Edward Kotula | Tytuł rysunku: | SCHODY |
| Suplewał: | mgr inż. Ryszard Żeljasz | Podziałka: | 1:20 |
| | | Data: | 29 Czerwiec 2009 |
| | | Nr.rys: | K2 |