TABLICA TKP1

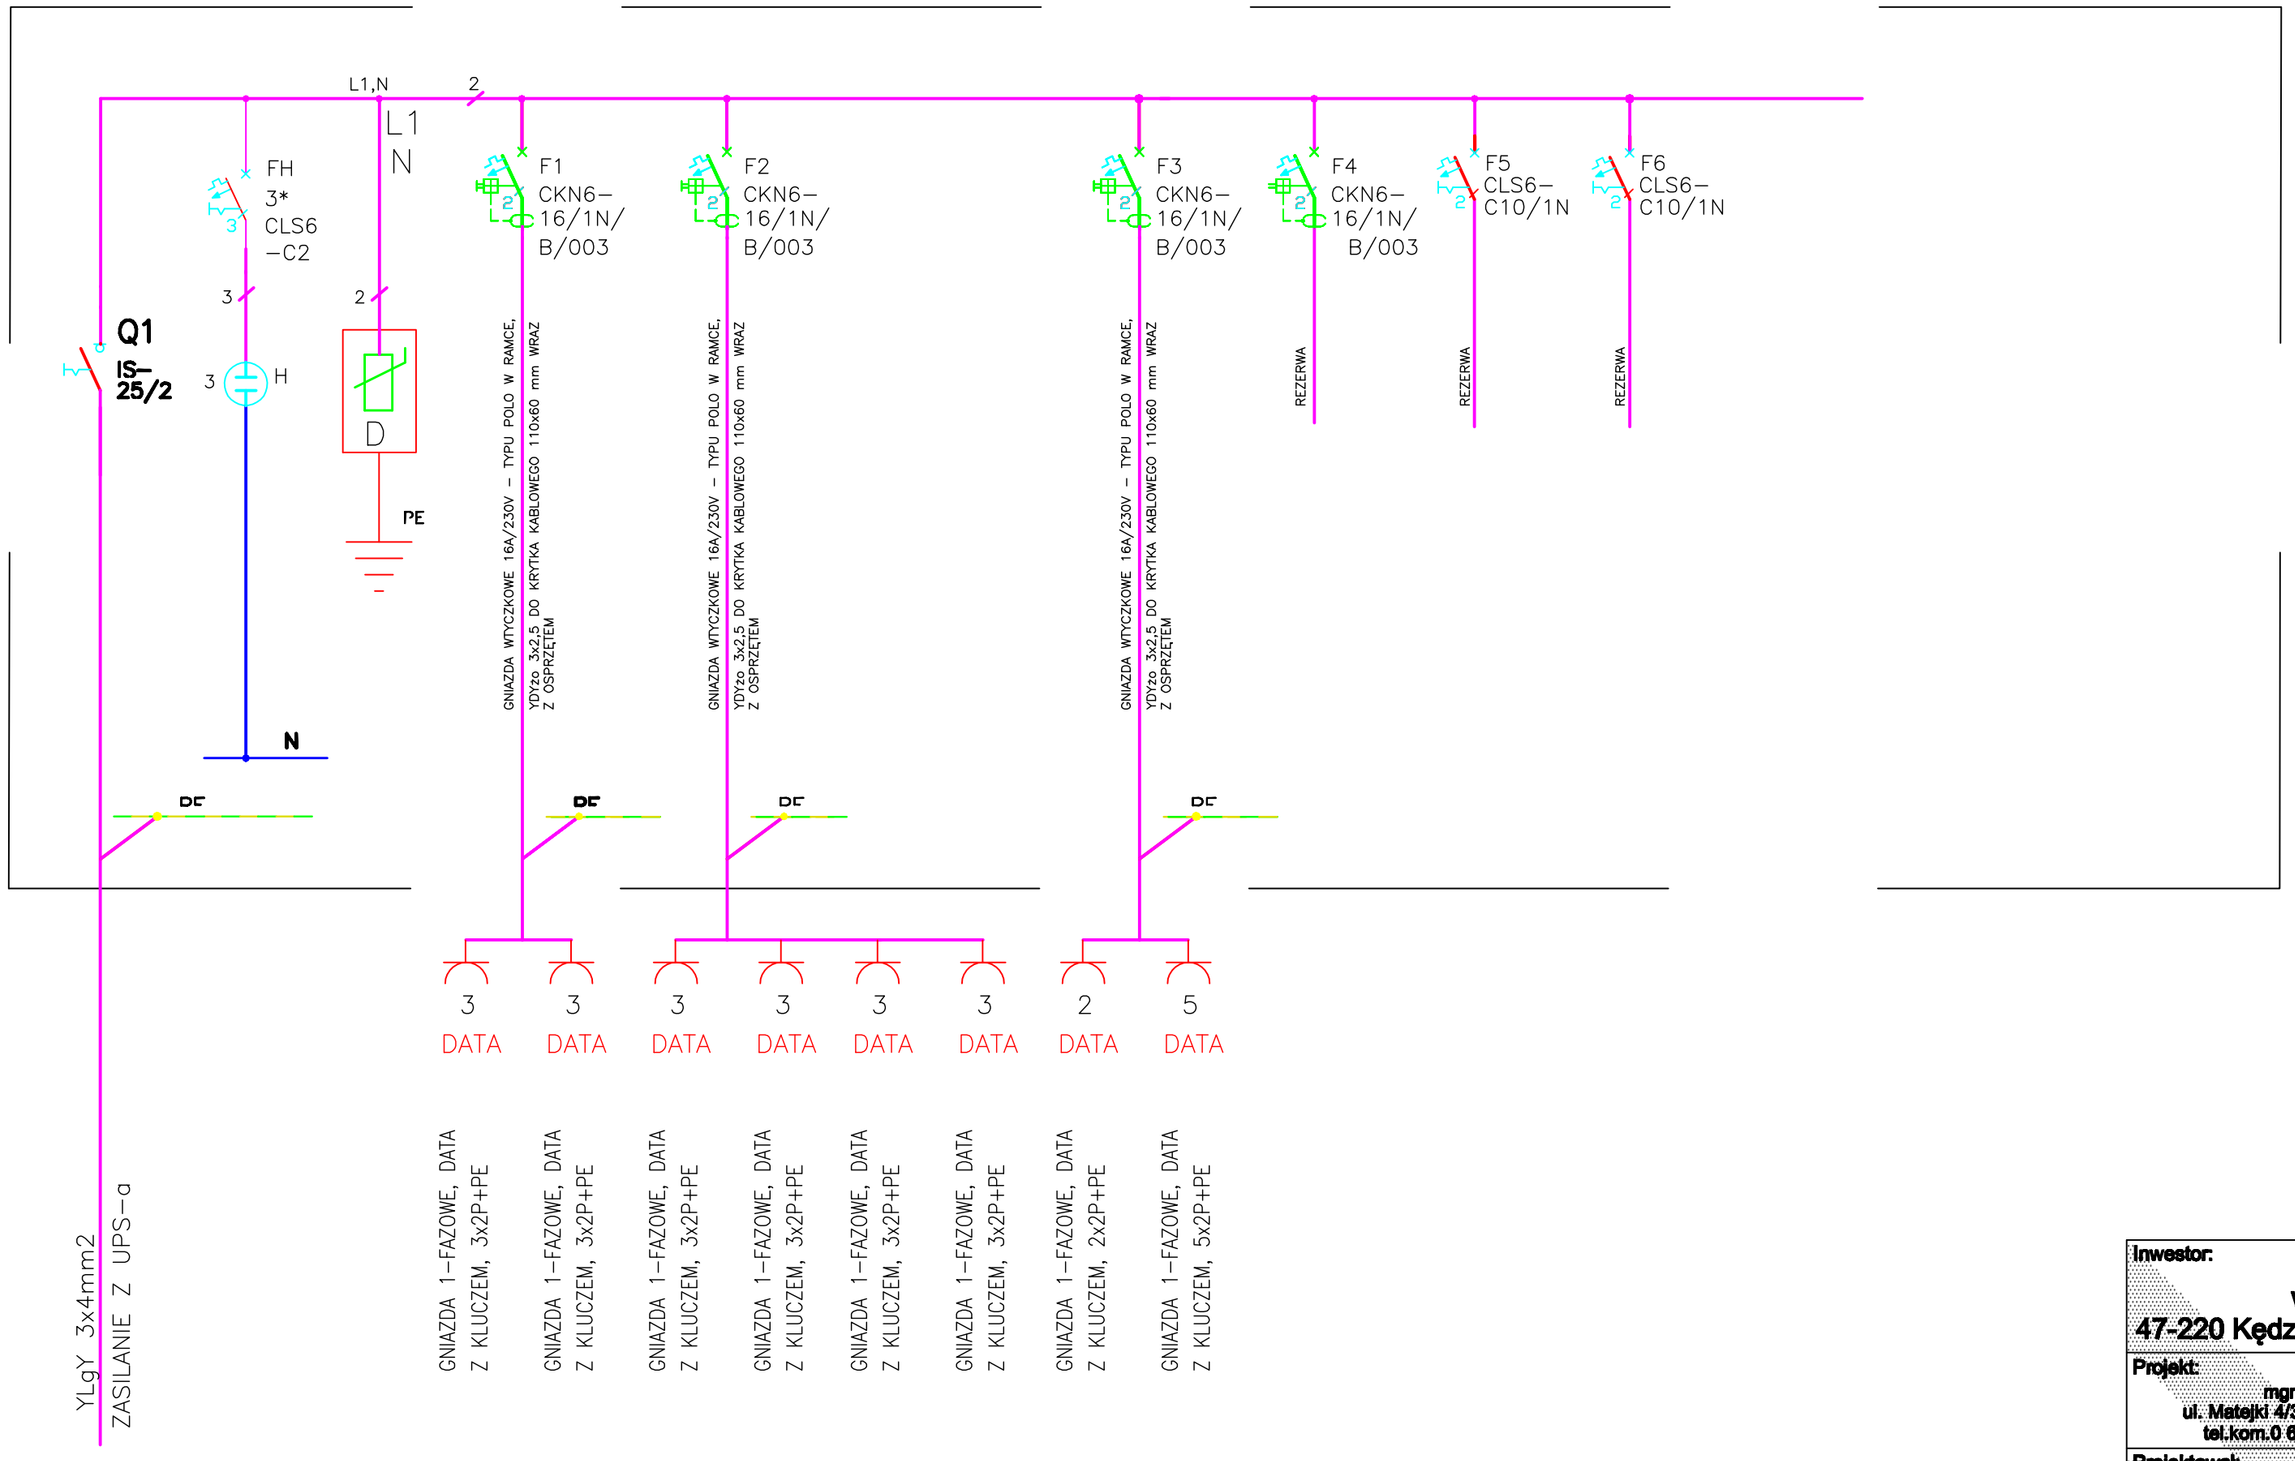

PROJEKTOWANA TABLICA KOMPUTEROWA TKP1, DRZWI STALOWE MALOWANE PROSZKOWO ZAMYKANE NA KLUCZ PATENTOWY, II KLASY OCHRONNOŚCI

Inwestor:	**Starostwo Powiatowe w Kędzierzynie -Koźlu 47-220 Kędzierzyn-Koźle ; Plac Wolności 13**
Projekt:	**AR STUDIO projekt** mgr inż. arch. ARKADIUSZ HASNY ul. Matejki 4/3, 47-220 Kędzierzyn-Koźle tel.077/4834063 tel.kom.0 602 622 855, e-mail arstudio@pro.onet.pl
Projektował: inż. Wieńczysław Turza	**Podpis :**
Sprawdził: mgr inż. Tadeusz Matwijów	**Podpis :**
Temat:	PRZEBUDOWA I REMONT BUDYNKU ADMINISTRACYJNEGO PRZY PLACU WOLNOŚCI 1 W KĘDZIERZYNIE-KOŹLU
47-220 Kędz.-Koźle; Plac Wolności 1; działka nr: 989/4	
Branża : Elektryczna	**Stadium :** Projekt budowlany
Tytuł rysunku : SCHEMAT IDEOWY TABLICY ROZDZIELCZEJ TKP1	
Podziałka : 1:50	**Data :** 29 Czerwiec 2009
	Nr.rys: E14