


# TABLICA TKP2

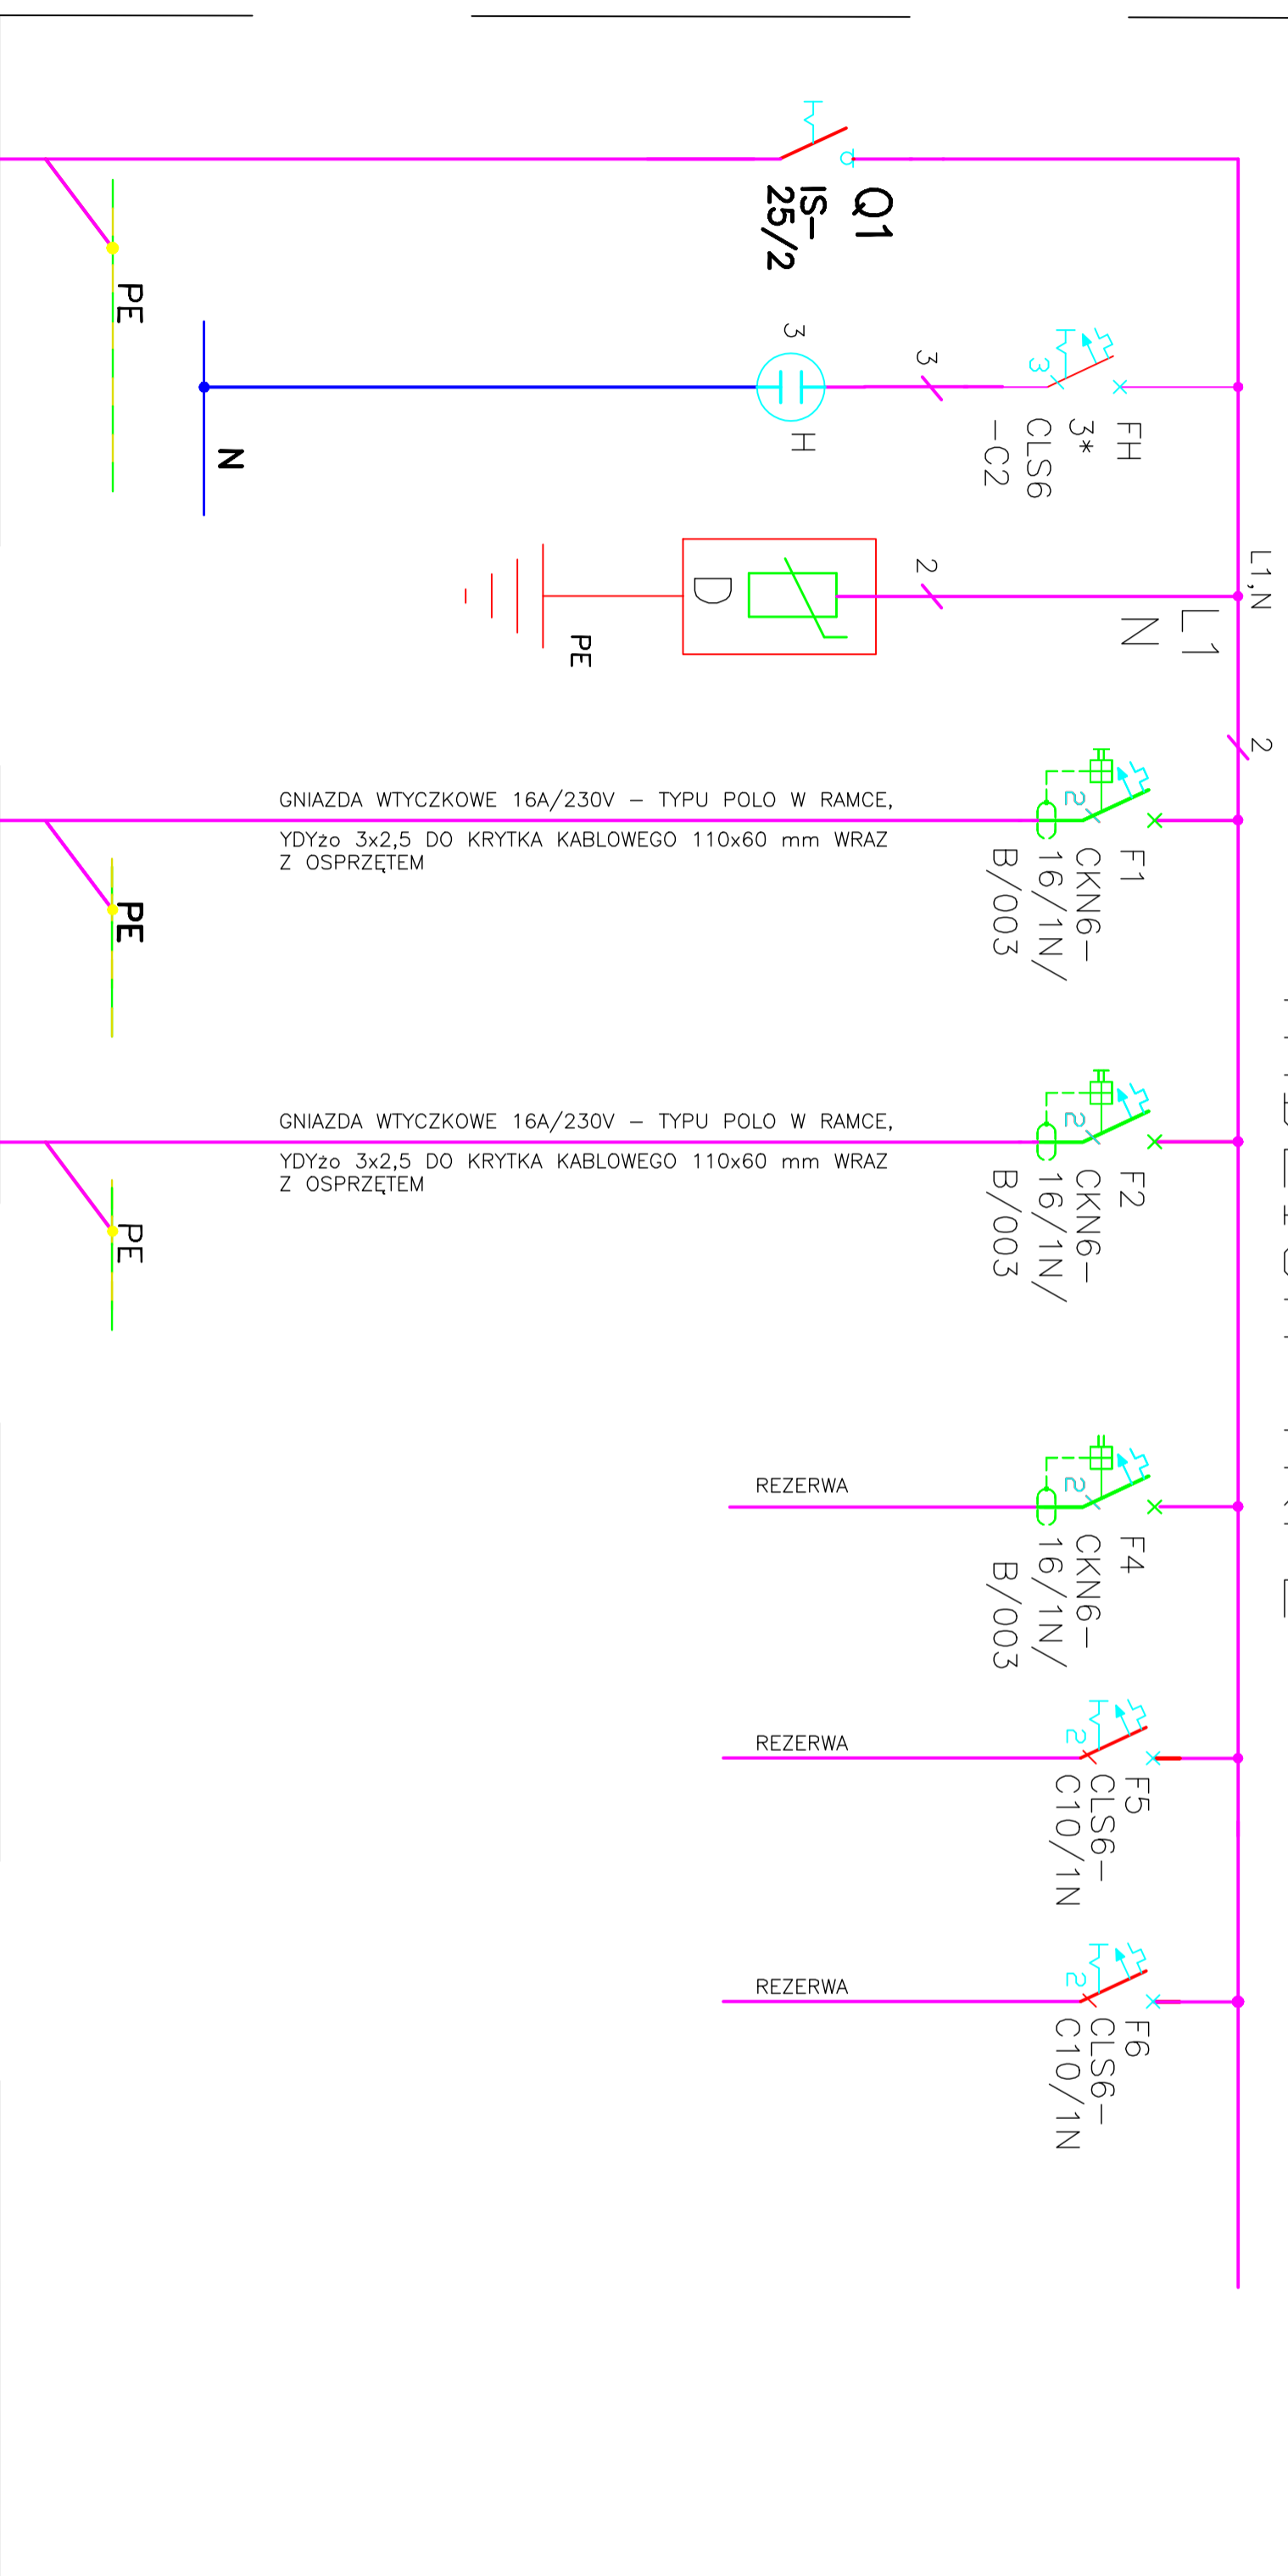

3	DATA	Gniazda 1-fazowe, data z kluczem, 3x2P+PE
3	DATA	Gniazda 1-fazowe, data z kluczem, 3x2P+PE
3	DATA	Gniazda 1-fazowe, data z kluczem, 3x2P+PE
3	DATA	Gniazda 1-fazowe, data z kluczem, 3x2P+PE
3	DATA	Gniazda 1-fazowe, data z kluczem, 3x2P+PE
3	DATA	Gniazda 1-fazowe, data z kluczem, 3x2P+PE
2	DATA	Gniazda 1-fazowe, data z kluczem, 2x2P+PE

PROJEKTOWANA TABLICA KOMPUTEROWA TKP2, DRZWI STALOWE MALOWANE PROSZKOWO ZAMYKANE NA KLUCZ PATENTOWY, II KLASY OCHRONNOŚCI

<b>Investor:</b> Starostwo Powiatowe w Kędzierzynie-Koźlu <b>47-220 Kędzierzyn-Koźle : Plac Wolności 13</b>	
<b>Projekt:</b> AR STUDIO projekt mgr inż. arch. ARKADIUSZ HASIŃY ul. Melegki 4/3, 47-220 Kędzierzyn-Koźle tel.077/4894063 tel.kom.0 602 622 655, e-mail arstudio@pro.onet.pl	
<b>Projektował:</b> inż. Włodzisław Turza	<b>Podpis:</b>
<b>Sprawdził:</b> mgr inż. Tadeusz Matwijów	<b>Podpis:</b>
<b>Temat:</b> PRZEBUDOWA I REMONT BUDYNKU ADMINISTRACYJNEGO PRZY PLACU WOLNOŚCI 1 W KĘDZIERZYŃNIE-KOŹLU	
<b>47-220 Kędz. -Koźle, Plac Wolności 1, działka nr 989/4</b>	<b>Stadium:</b>
<b>Branża:</b> Elektryczna	Projekt budowlany
<b>Tytuł rysunku:</b> SCHEMAT IDEOWY TABLICY ROZDZIELCZEJ TKP2	
<b>Podziałka:</b> 1:50	<b>Data:</b> 29 Czerwiec 2009
<b>Nr.rys:</b> E16	