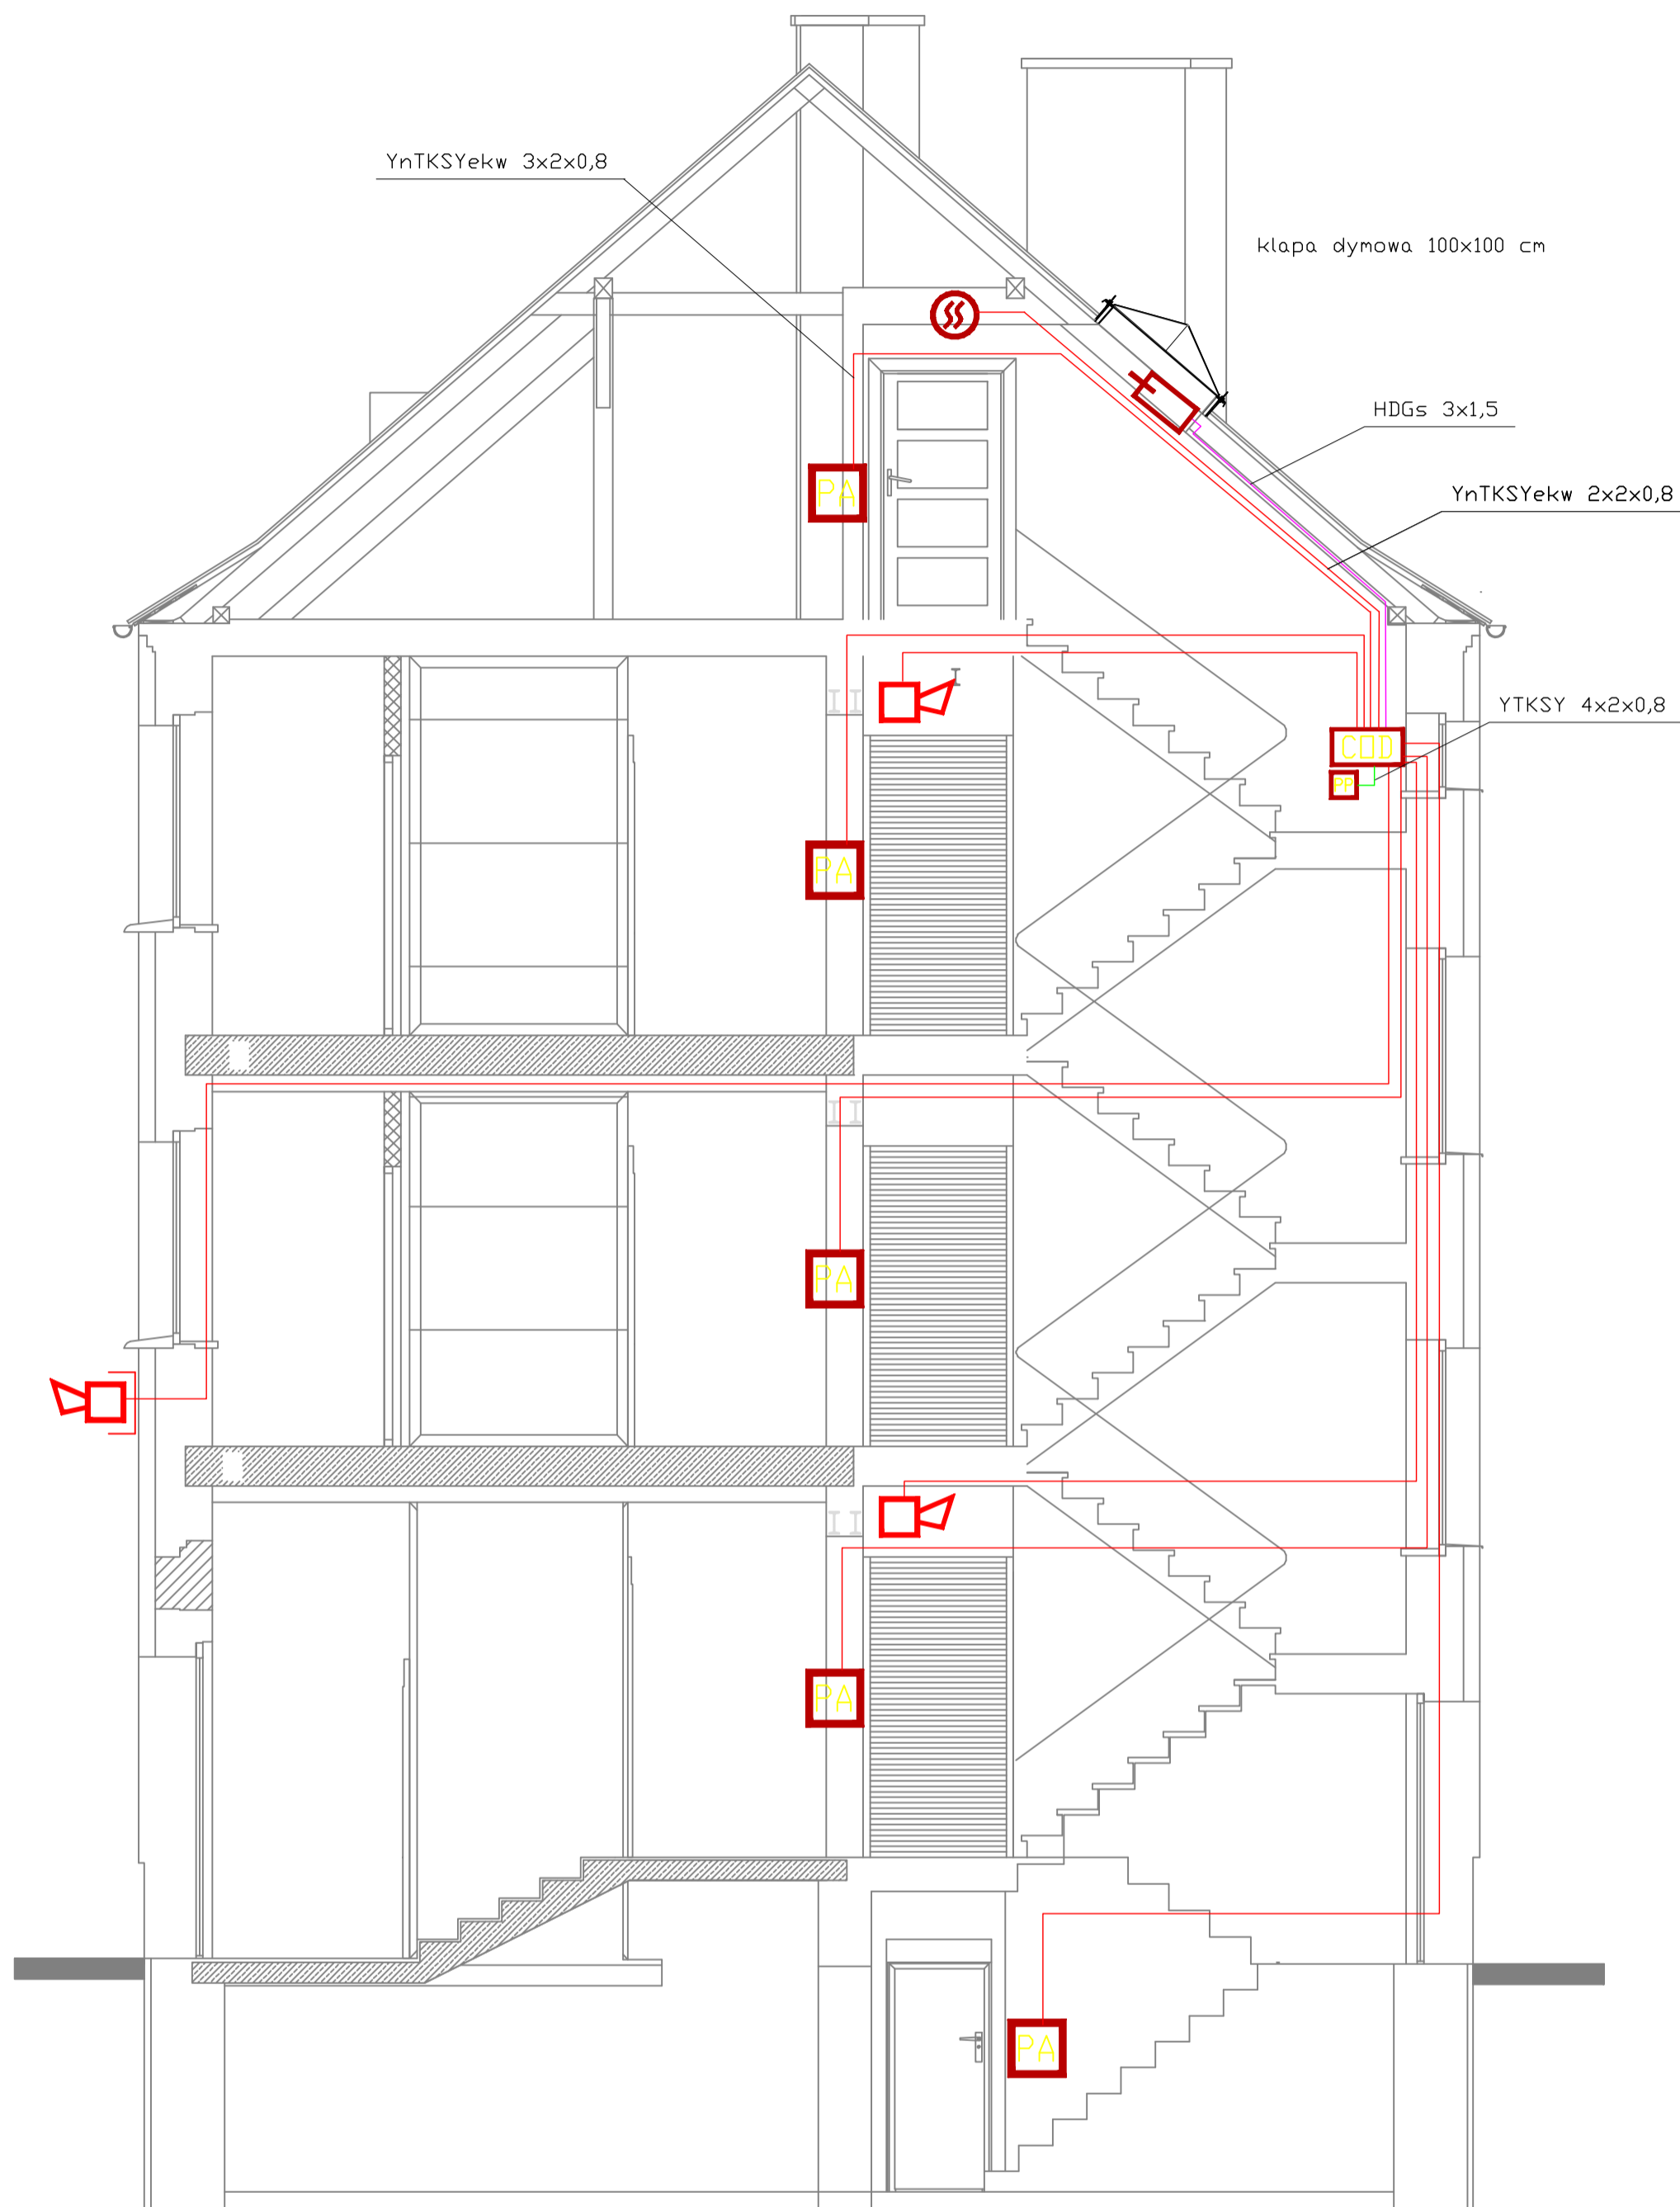




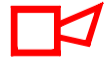
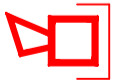
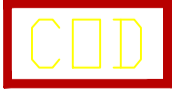


Przekrój a-a
skala 1:50



-  KLAPA DYMOWA Z SIŁOWNIKIEM
-  PRZYCISK ALARMOWY ODDYMIANIA - RT 42-U
-  PRZYCISK PRZEWIETRZANIA - LT 43U-PL
-  CZUJKA OPTYCZNA DYMU - OSD 23-24V
-  SYGNALIZATOR AKUSTYCZNY WEWNĘTRZNY - SA-K7
-  SYGNALIZATOR AKUSTYCZNO-OPTYCZNY ZEWNĘTRZNY
-  CENTRALA ODDYMIANIA - RZN 4402-K + UPS-44-K + 2 AKUMULATORY - 2x1,3 Ah TYP 1

Inwestor: Starostwo Powiatowe w Kędzierzynie-Koźlu 47-220 Kędzierzyn-Koźle ; Plac Wolności 13	
Projekt: AR STUDIO projekt mgr inż. arch. ARKADIUSZ HASNY ul. Matejki 4/3, 47-220 Kędzierzyn-Koźle tel.077/4834063 tel.kom.0 602 622 655, e-mail arstudio@pro.onet.pl	
Projektował: inż. Wierczyśław Turza	Podpis:
Sprawdził: mgr inż. Tadeusz Matwijów	Podpis:
Temat: PRZEBUDOWA I REMONT BUDYNKU ADMINISTRACYJNEGO PRZY PLACU WOLNOŚCI 1 W KĘDZIERZYNIE-KOŹLU	
47-220 Kędz.-Koźle; Plac Wolności 1; działka nr: 989/4	
Branża: Elektryczna	Stadium: Projekt wykonawczy
Tytuł rysunku: PRZEKRÓJ a-a INSTALACJA ODDYMIANIA	
Podziałka: 1:50	Data: 29 Czerwiec 2009
Nr.rys: E11	