


RZUT I PIĘTRA

skala 1:50

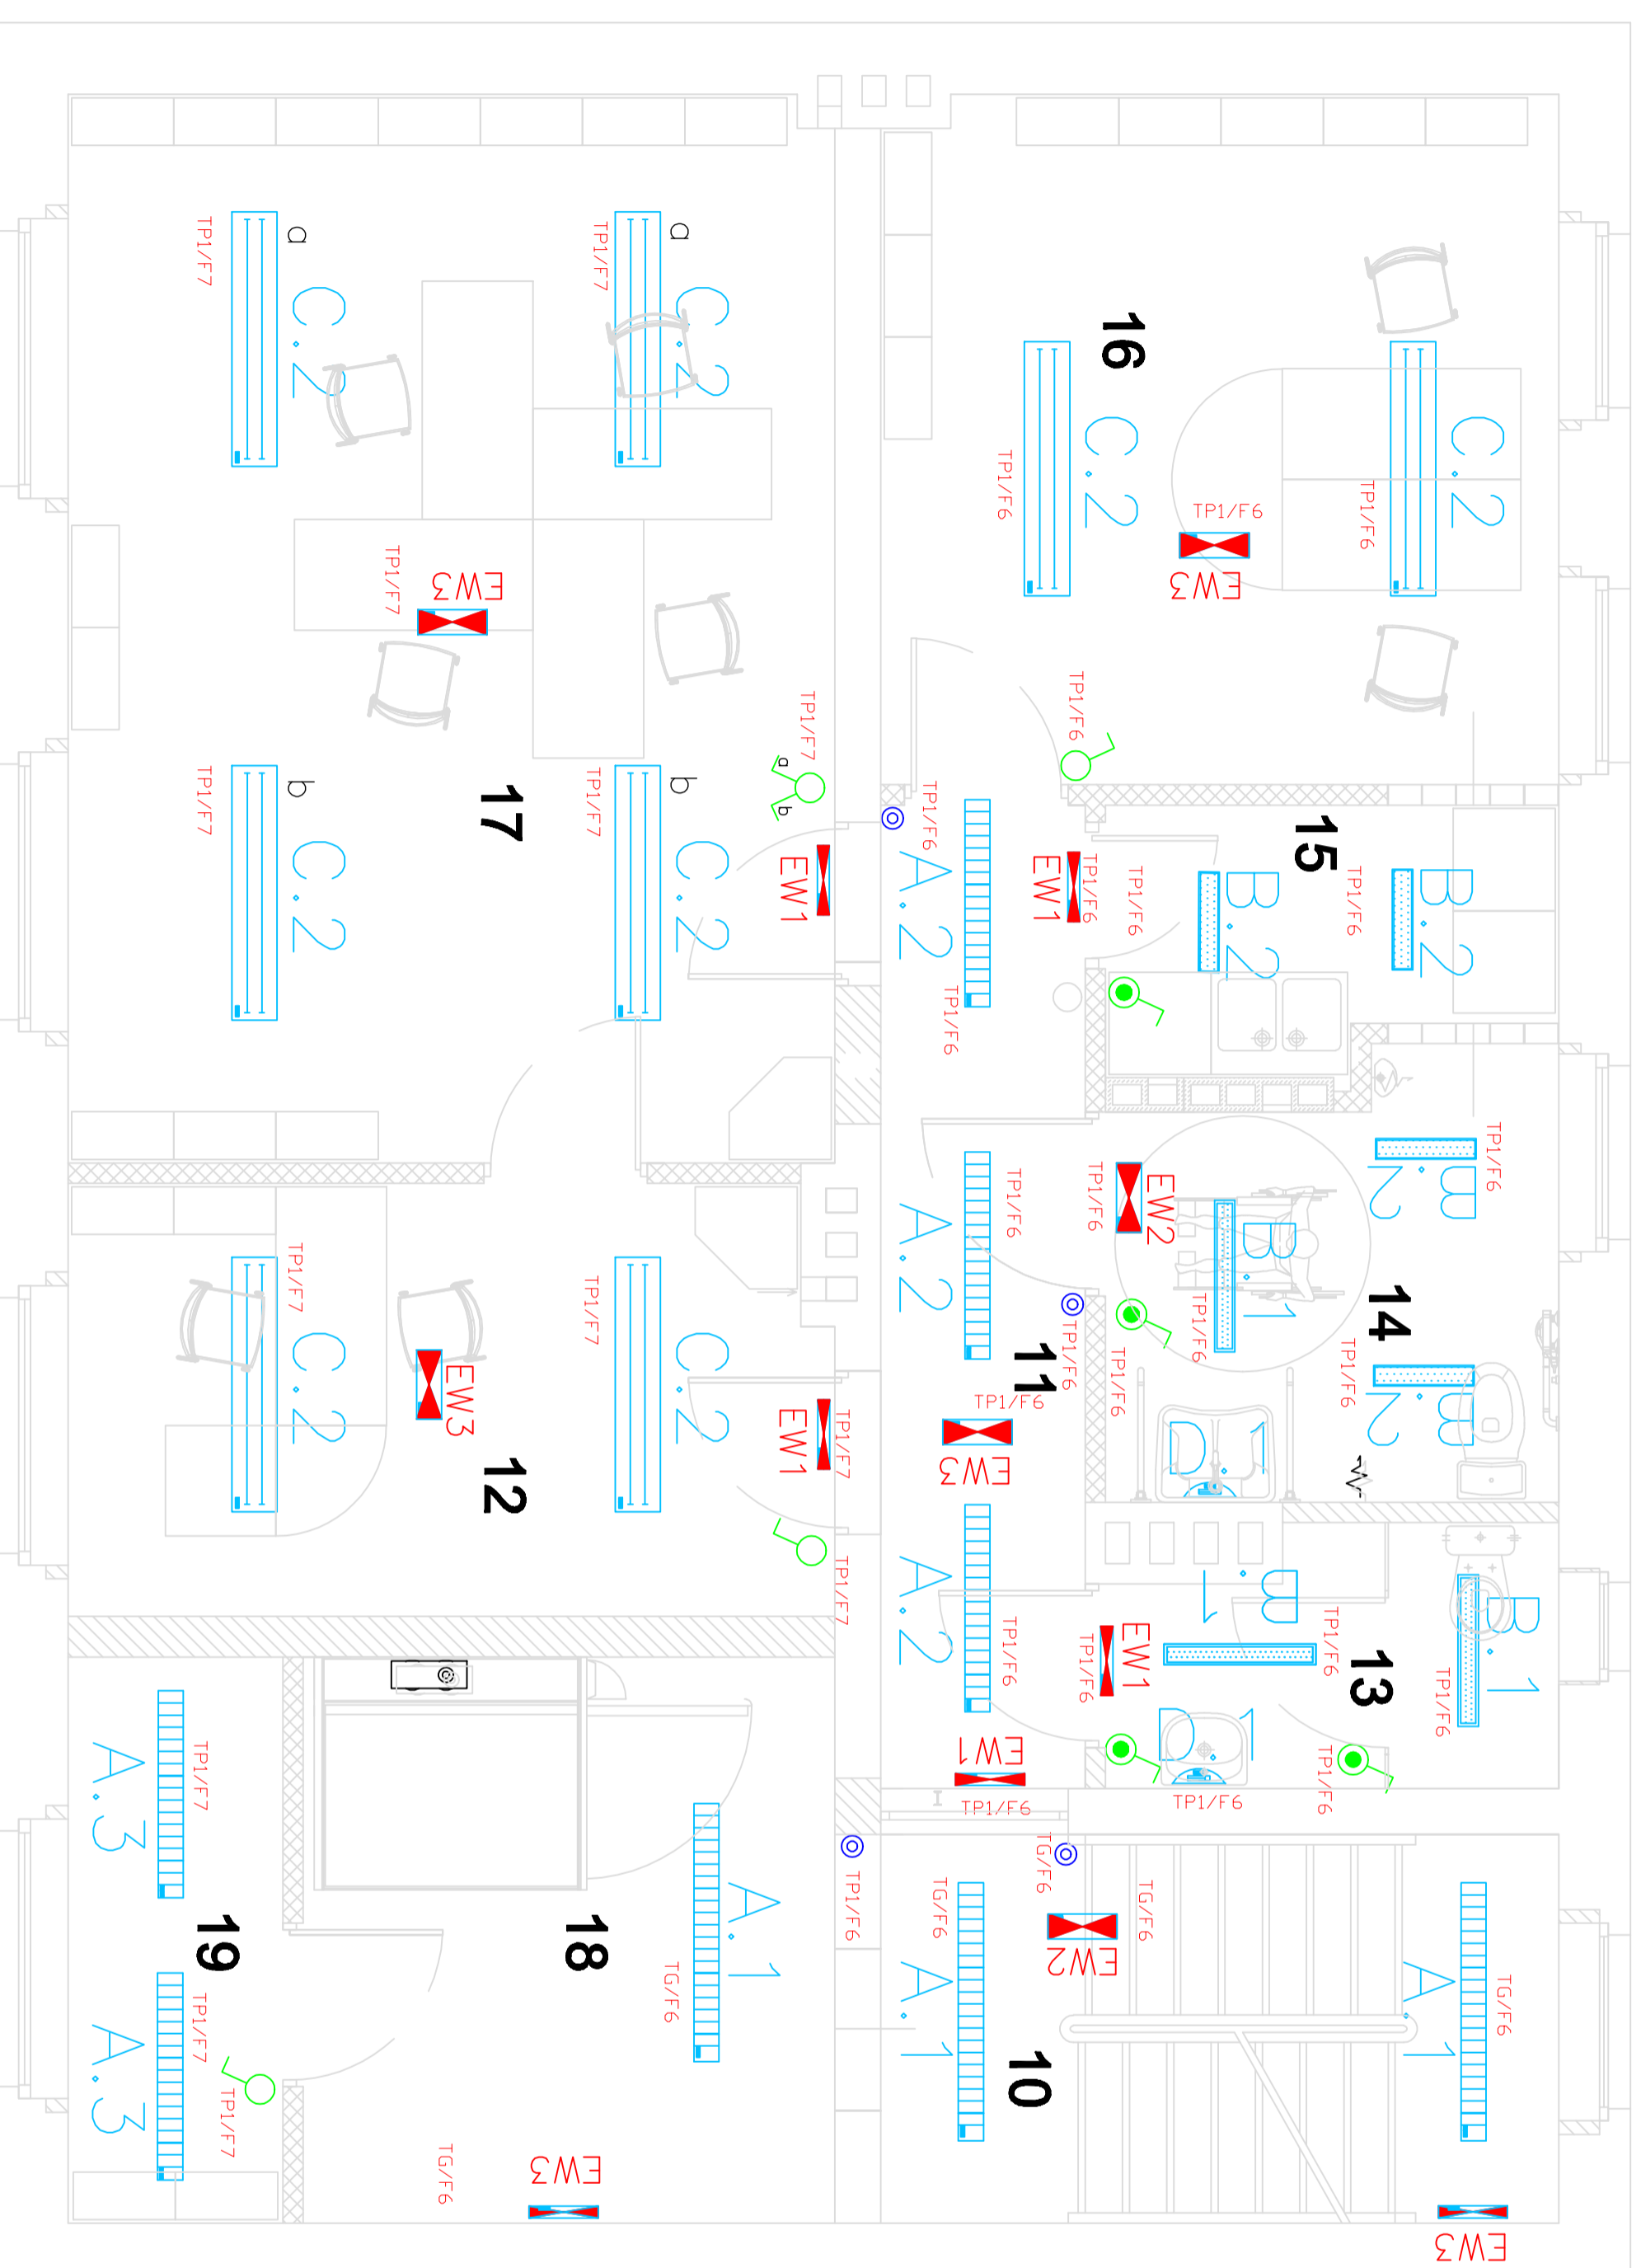

- 10** KOMUNIKACJA
150 Lx CERAMIKA
- 11** KOMUNIKACJA
100 Lx CERAMIKA
- 12** SEKRETARIAT
500 Lx PANELE PODŁOGOWE
- 13** WC M
200 Lx CERAMIKA
- 14** WC K
200 Lx CERAMIKA
- 15** POM. SOCJALNE
200 Lx CERAMIKA
- 16** POM. BIUROWE
500 Lx PANELE PODŁOGOWE
- 17** POM. BIUROWE
500 Lx PANELE PODŁOGOWE
- 18** KOMUNIKACJA
100 Lx CERAMIKA
- 19** SERWEROWNIA
500 Lx CERAMIKA

LEGENDA OPRAW OŚWIETLENIOWYCH	
INDEKS	TYP OPRAWY
A.1	SIRIUS 235 EVG – 05-013/235/CB
A.2	SIRIUS 128 EVG – 05-013/128/CB
B.1	PICTOR 239 EVG IP44
B.2	PICTOR 224 EVG IP44
A.3	SIRIUS 228 EVG – 05-013/228/CB

C.2	C.2	CANES 235 EVG
D.1	D.1	WL315 218 IP65
EW1	EW1	LOGICA ATCT 8SE1P+PIKT.
EW2	EW2	LOGICA ATCT 24SE1P+PIKT. SIGN 2S
EW3	EW3	LOGICA ATCT 24SE1P

OPRAWA D.1 – MONTAŻ NAŚCIENNY, WYSOKOŚĆ MONTAŻU H=2.3M

Investor: Starostwo Powiatowe w Kędzierzynie-Koźlu 47-220 Kędzierzyn-Koźle ; Plac Wolności 13	
Projekt: AR STUDIO projekt mgr inż. arch. ARKADIUSZ HASNY ul. Matejki 4/3, 47-220 Kędzierzyn-Koźle tel.071/4834083 tel.kom.0 602 622 655, e-mail arstudio@pro.onet.pl	
Projektant: Inż. Włodzisław Turza	Podpis:
Sprowadził: mgr inż. Tadeusz Matwijów	Podpis:
Temat: PRZEBUDOWA I REMONT BUDYNKU ADMINISTRACYJNEGO PRZY PLACU WOLNOŚCI 1 W KĘDZIERZYNIE-KOŹLU 47-220 Kędz.-Koźle; Plac Wolności 1; działka nr. 989/4 Branża : Studium : Elektryczna Projekt budowlany	
Typ i rysunek: RZUT I PIĘTRA INSTALACJA OŚWIETLENIOWA	
Podziałka: 1:50	Nr.rys: E6
Data: 29 Czerwiec 2009	