


RZUT II PIĘTRA

skala 1:50

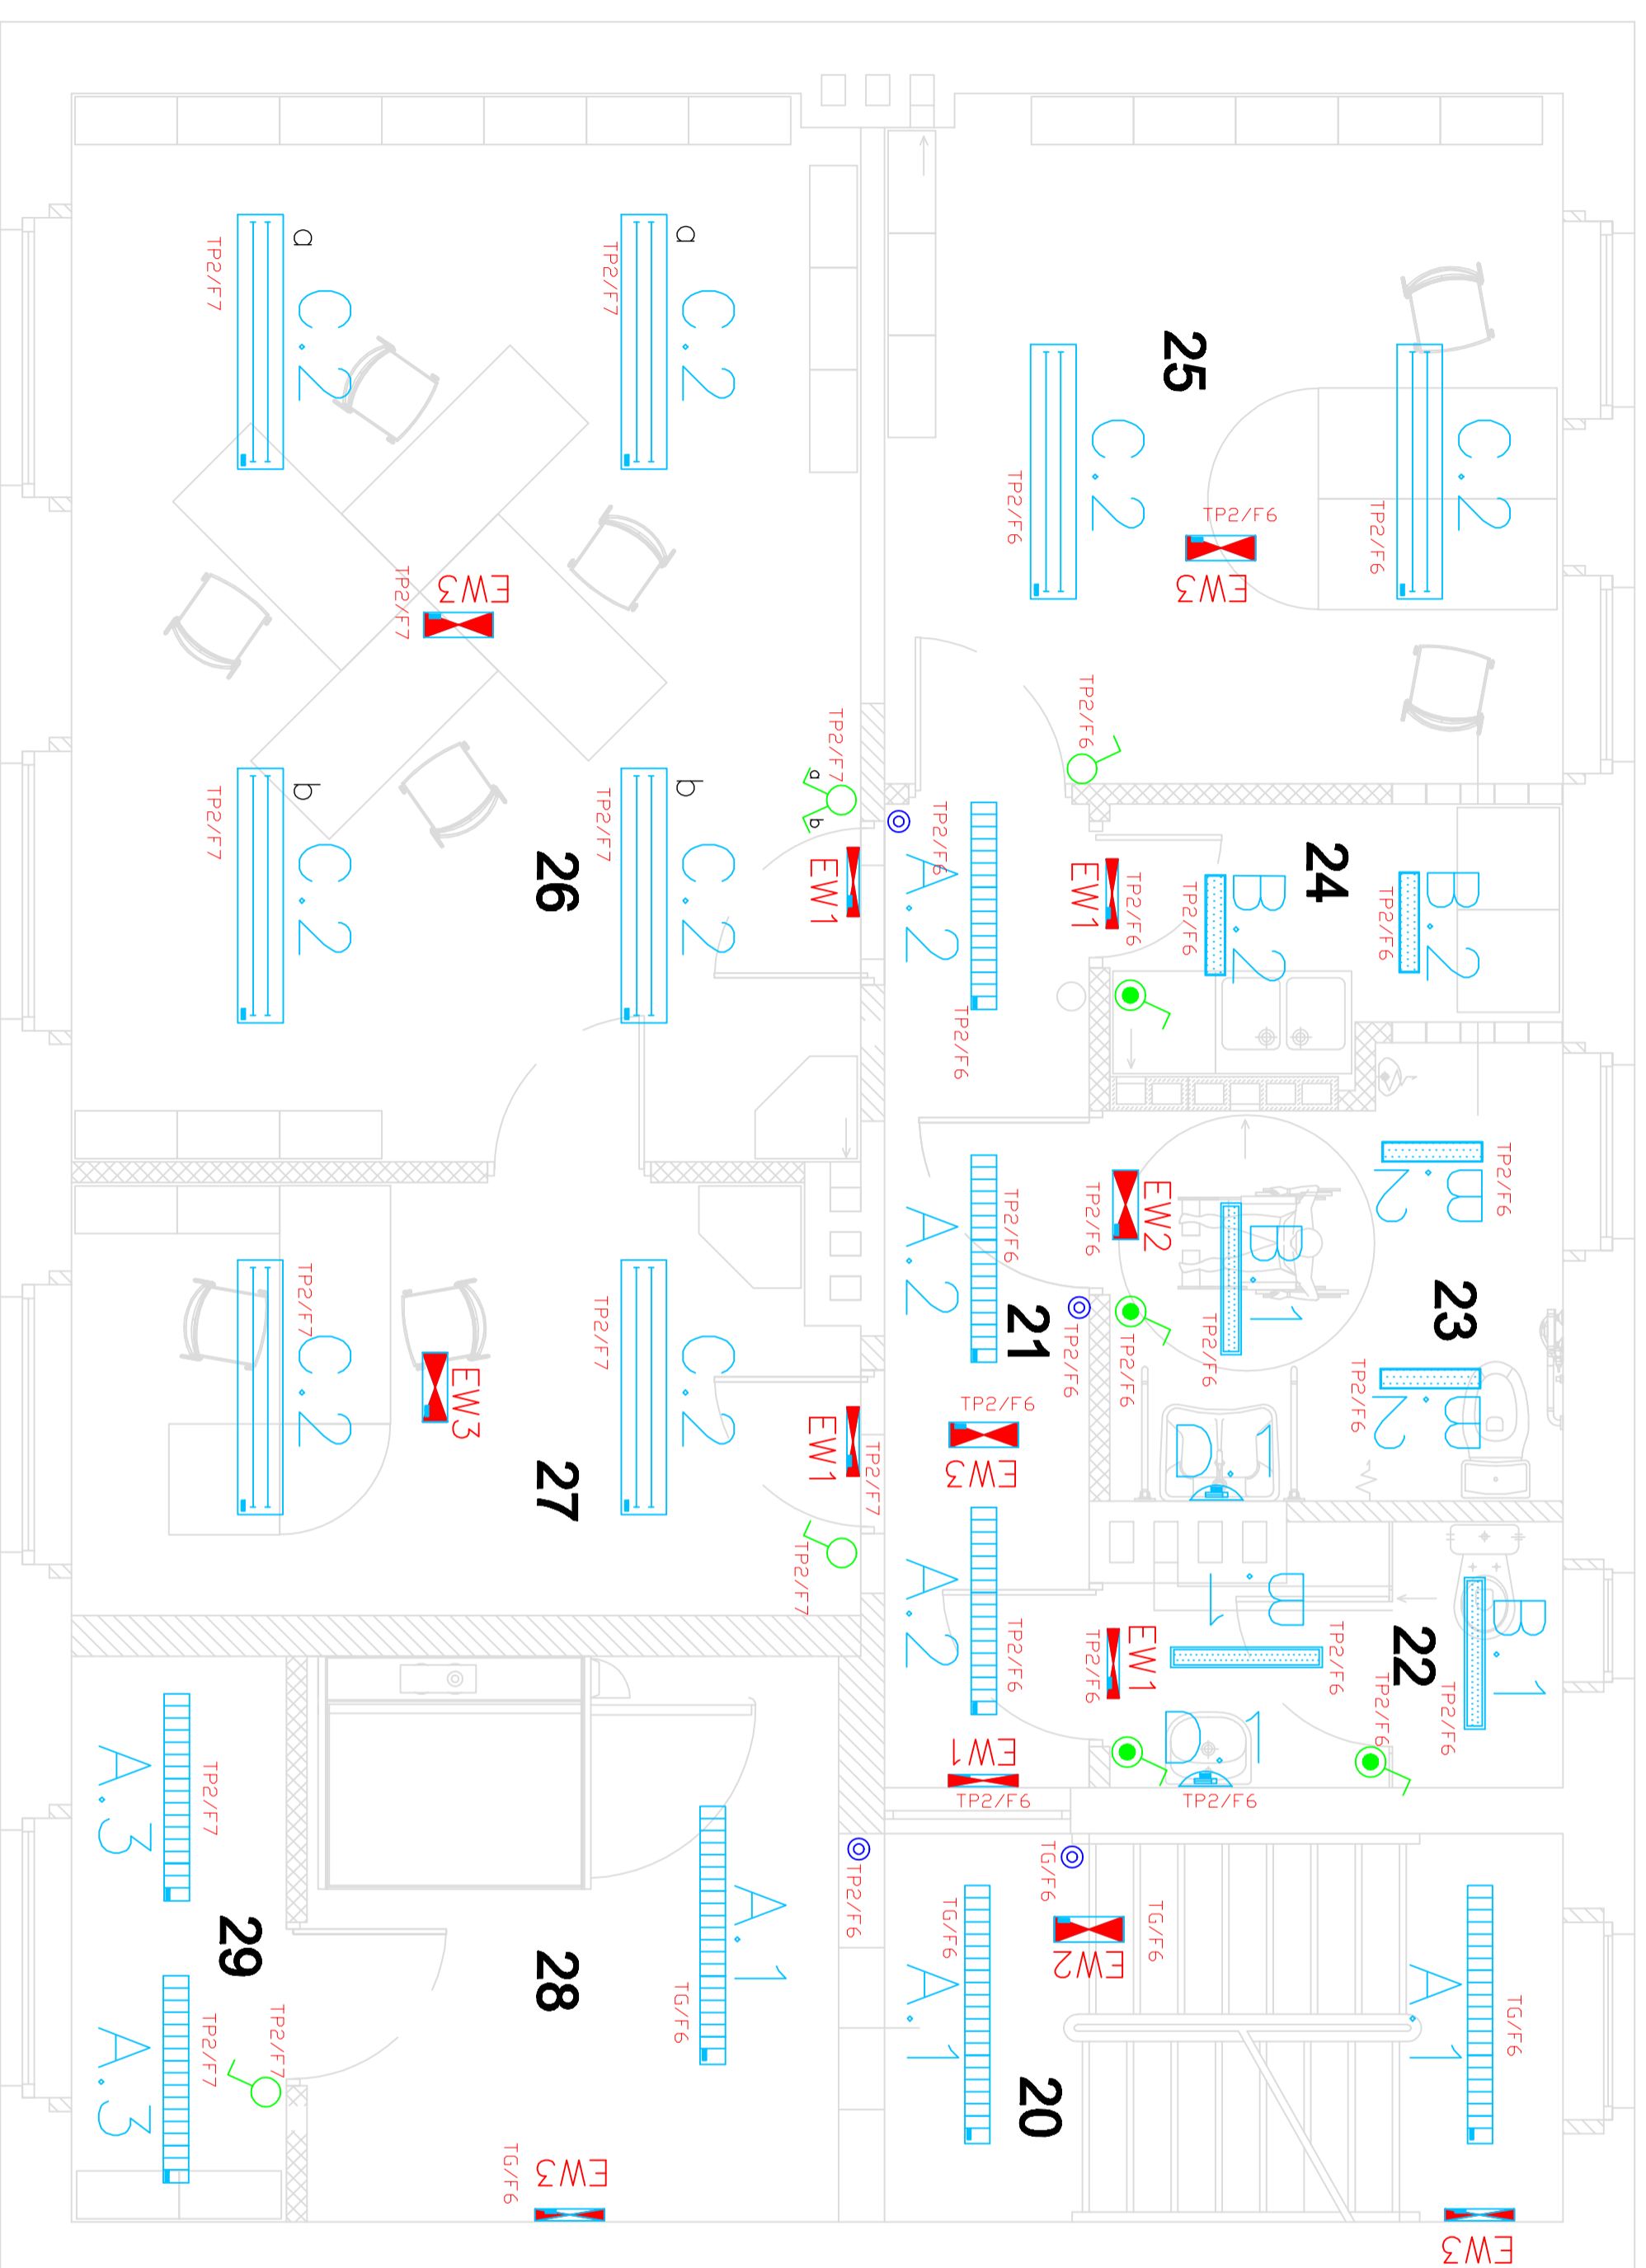

LEGENDA OPRAW OŚWIETLENIOWYCH			
INDEKS	SYMBOL	TYP OPRAWY	
A.1		SIRIUS 235 EVG	
A.2		SIRIUS 128 EVG	
B.1		PICTOR 239 EVG IP44	
B.2		PICTOR 224 EVG IP44	
C.1		CANES 228 EVG	
C.2		CANES 235 EVG	
D.1		WL315 218 IP65	
EW1		LOGICA ATCT 8SE1P+PIKT.	
EW2		LOGICA ATCT 24SE1P+PIKT. SIGN 2S	
EW3		LOGICA ATCT 24SE1P	

OPRAWA D.1 – MONTAŻ NAŚCIENNY, WYSOKOŚĆ MONTAŻU H=2.3M

- 20** KOMUNIKACJA
150 Lx CERAMIKA
- 21** KOMUNIKACJA
100 Lx CERAMIKA
- 22** WC M
200 Lx CERAMIKA
- 23** WC K
200 Lx CERAMIKA
- 24** POM. SOCIALNE
200 Lx CERAMIKA
- 25** POM. BIUROWE
500 Lx PANELE PODŁOGOWE
- 26** POM. BIUROWE
500 Lx PANELE PODŁOGOWE
- 27** POM. BIUROWE
500 Lx PANELE PODŁOGOWE
- 28** KOMUNIKACJA
100 Lx CERAMIKA
- 29** POM. POMOCNICZE
200 Lx CERAMIKA

Investor: Starostwo Powiatowe w Kędzierzynie-Koźlu 47-220 Kędzierzyn-Koźle ; Plac Wolności 13	
Projekt: AR STUDIO projekt mgr inż. arch. ARKADIUSZ HASANY ul. Matejki 4/3, 47-220 Kędzierzyn-Koźle tel.071/4834083 tel.kom.0 902 622 655, e-mail arstudio@pro.onet.pl	
Projektant: inż. Włodzisław Turza	Podpis:
Suprem: mgr inż. Tadeusz Matwijów	Podpis:
Temat: PRZEBUDOWA I REMONT BUDYNKU ADMINISTRACYJNEGO PRZY PLACU WOLNOŚCI 1 W KĘDZIERZYNIE-KOZLU	
47-220 Kędz.-Koźle, Plac Wolności 1, działka nr. 989/4 Branża:	Stadium:
Elektryczna	Projekt budowlany
Tytuł rysunku: RZUT II PIĘTRA INSTALACJA OŚWIETLENIOWA	
Podziałka:	Data:
1:50	29 Czerwiec 2009
Nr.rys: E8	