


# TABLICA GŁÓWNA TP1

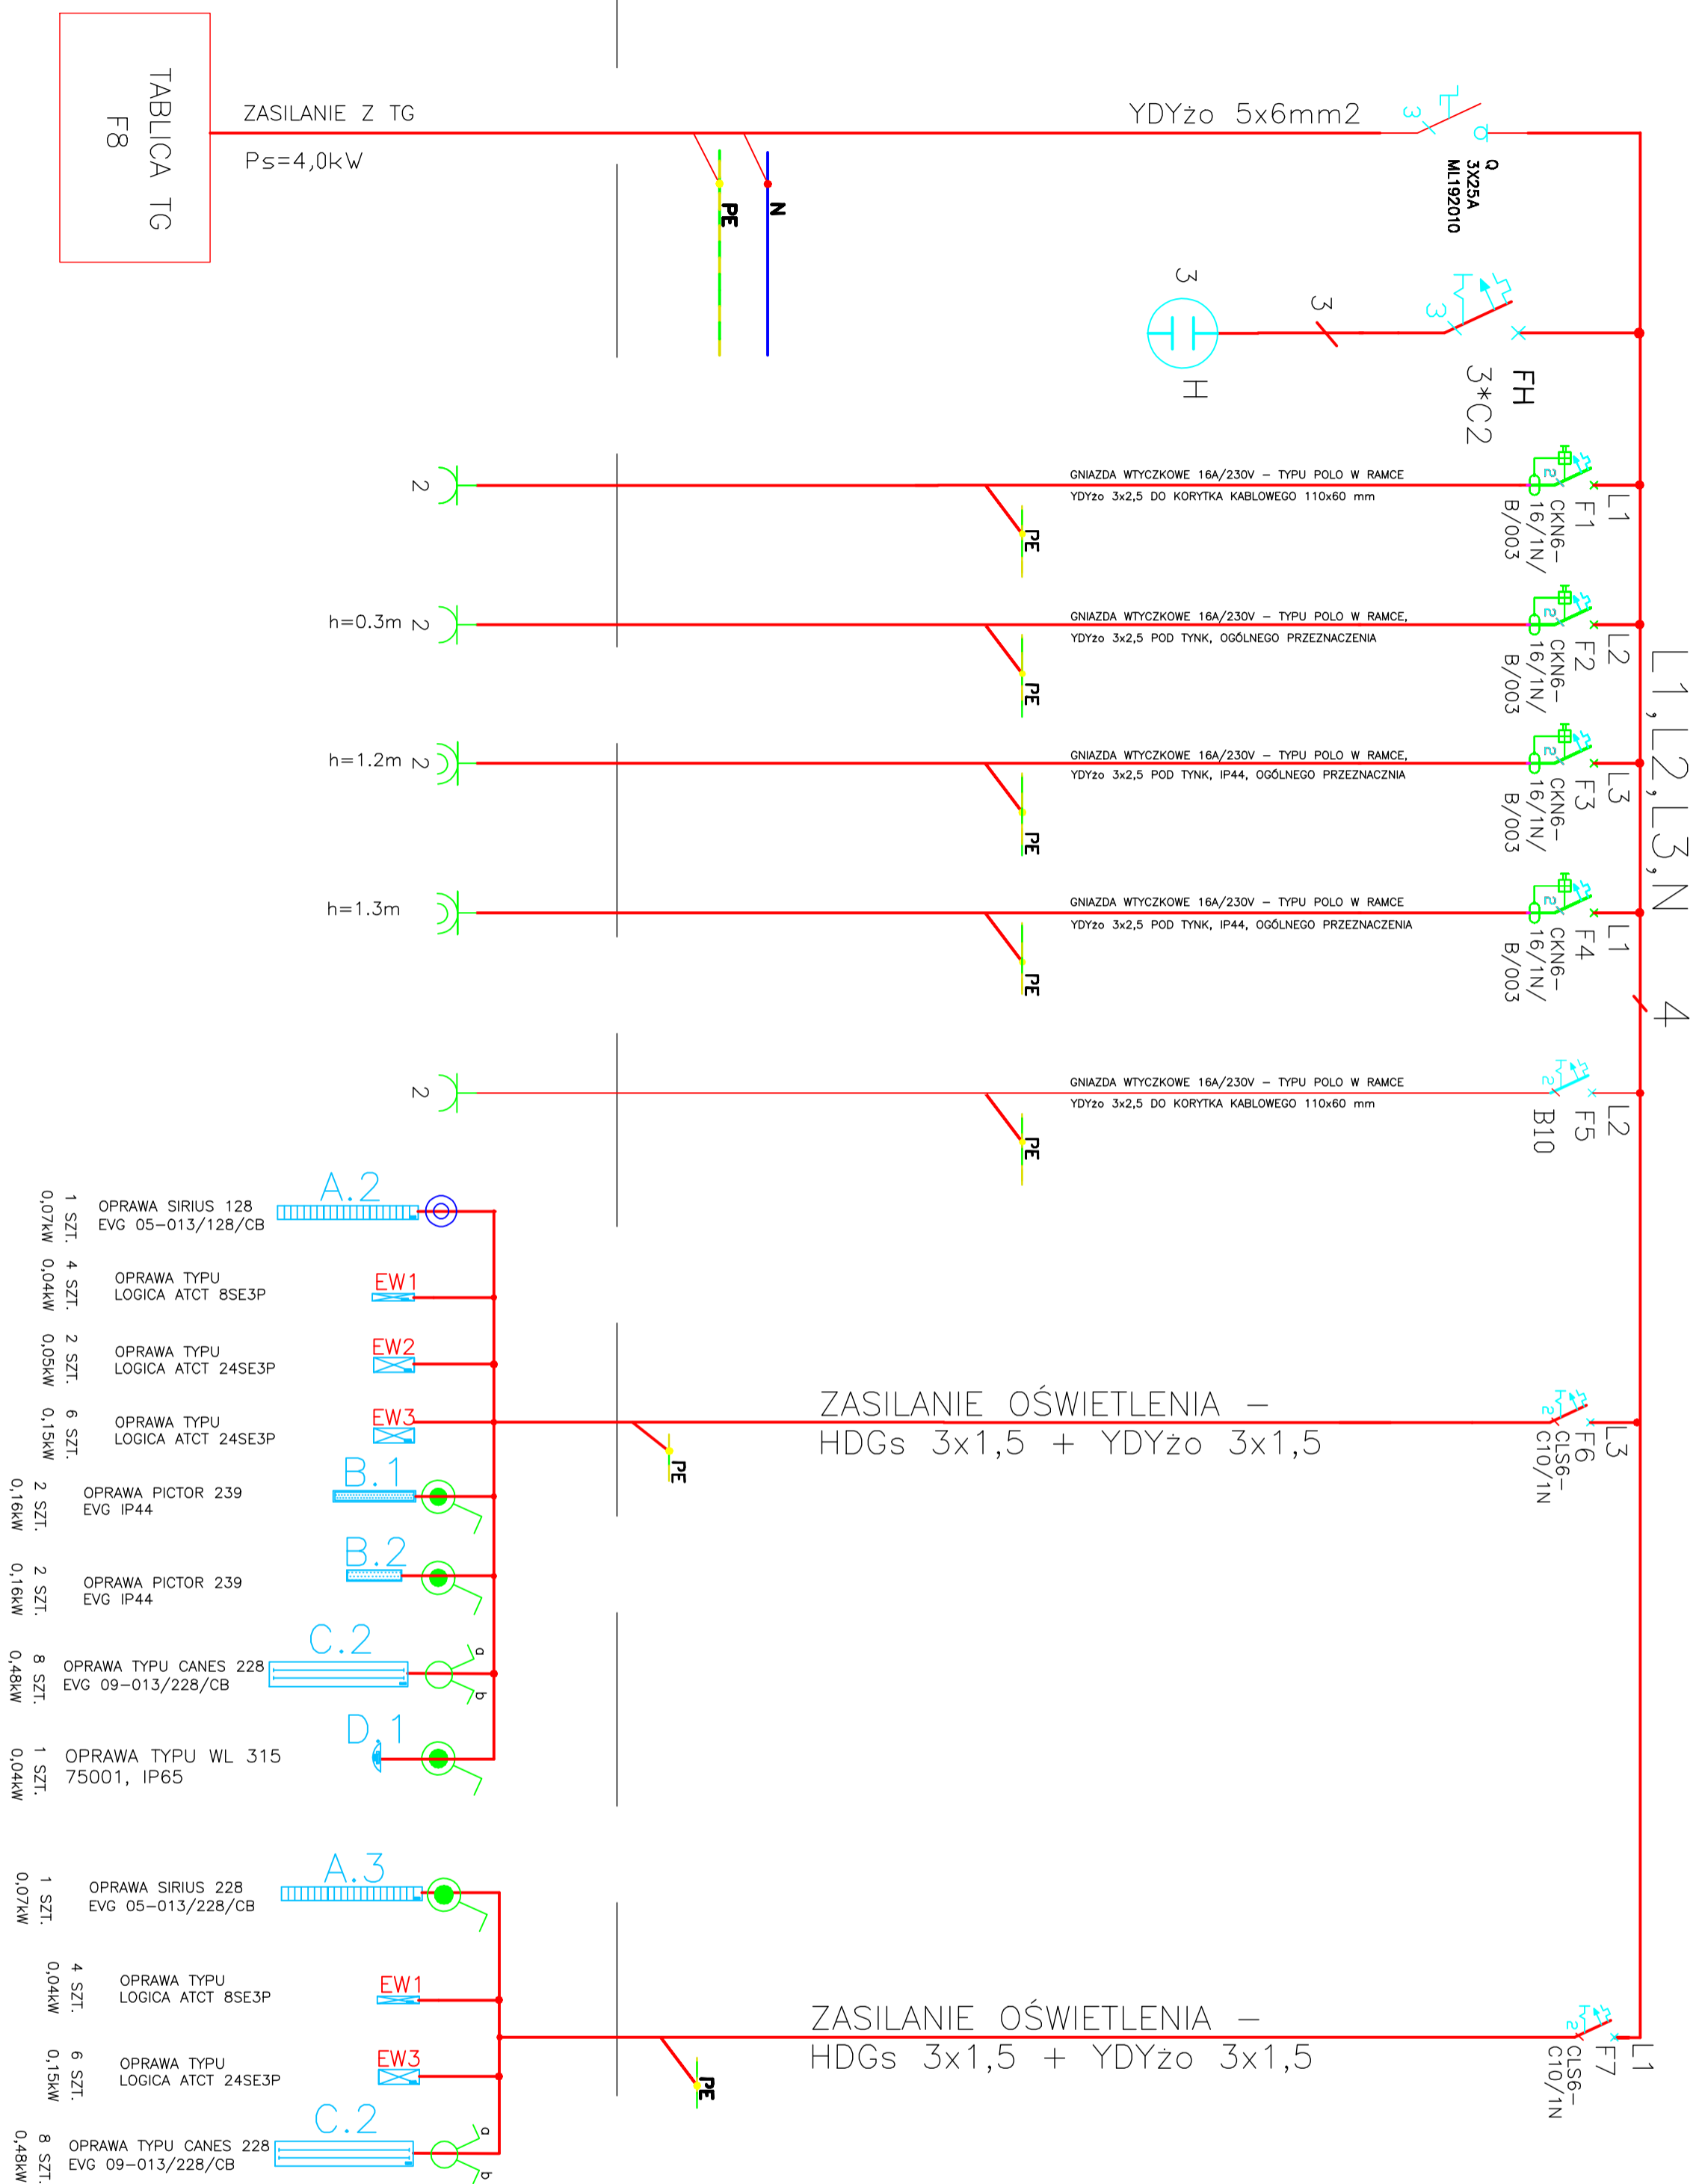

<b>Investor:</b> Starostwo Powiatowe w Kędzierzynie-Koźlu	
<b>Projekt:</b> AR STUDIO projekt mgr inż. arch. ARKADIUSZ HASNY ul. Matejki 4/3, 47-220 Kędzierzyn-Koźle tel.077/4894063 tel.kom. 0 602 622 655, e-mail arstudio@poczta.onet.pl	
<b>Projektant:</b> inż. Wierczyśław Turza	<b>Podpis:</b>
<b>Sprowadzi:</b> mgr inż. Tadeusz Matwijów	<b>Podpis:</b>
<b>Temat:</b> PRZEBUDOWA I REMONT BUDYNKU ADMINISTRACYJNEGO PRZY PLACU WOLNOŚCI 1 W KĘDZIERZYNIE-KOŹLU	
<b>Branża:</b> Elektryczna	<b>Stadium:</b> Projekt budowlany
<b>Tytuł projektu:</b> SCHEMAT IDEOWY TABLICZY ROZDZIELCZEJ TP1	
<b>Podziałka:</b> 1:50	<b>Data:</b> 29 Czerwiec 2009
<b>Nr.rys:</b> E13	