


TABLICA GŁÓWNA TP2

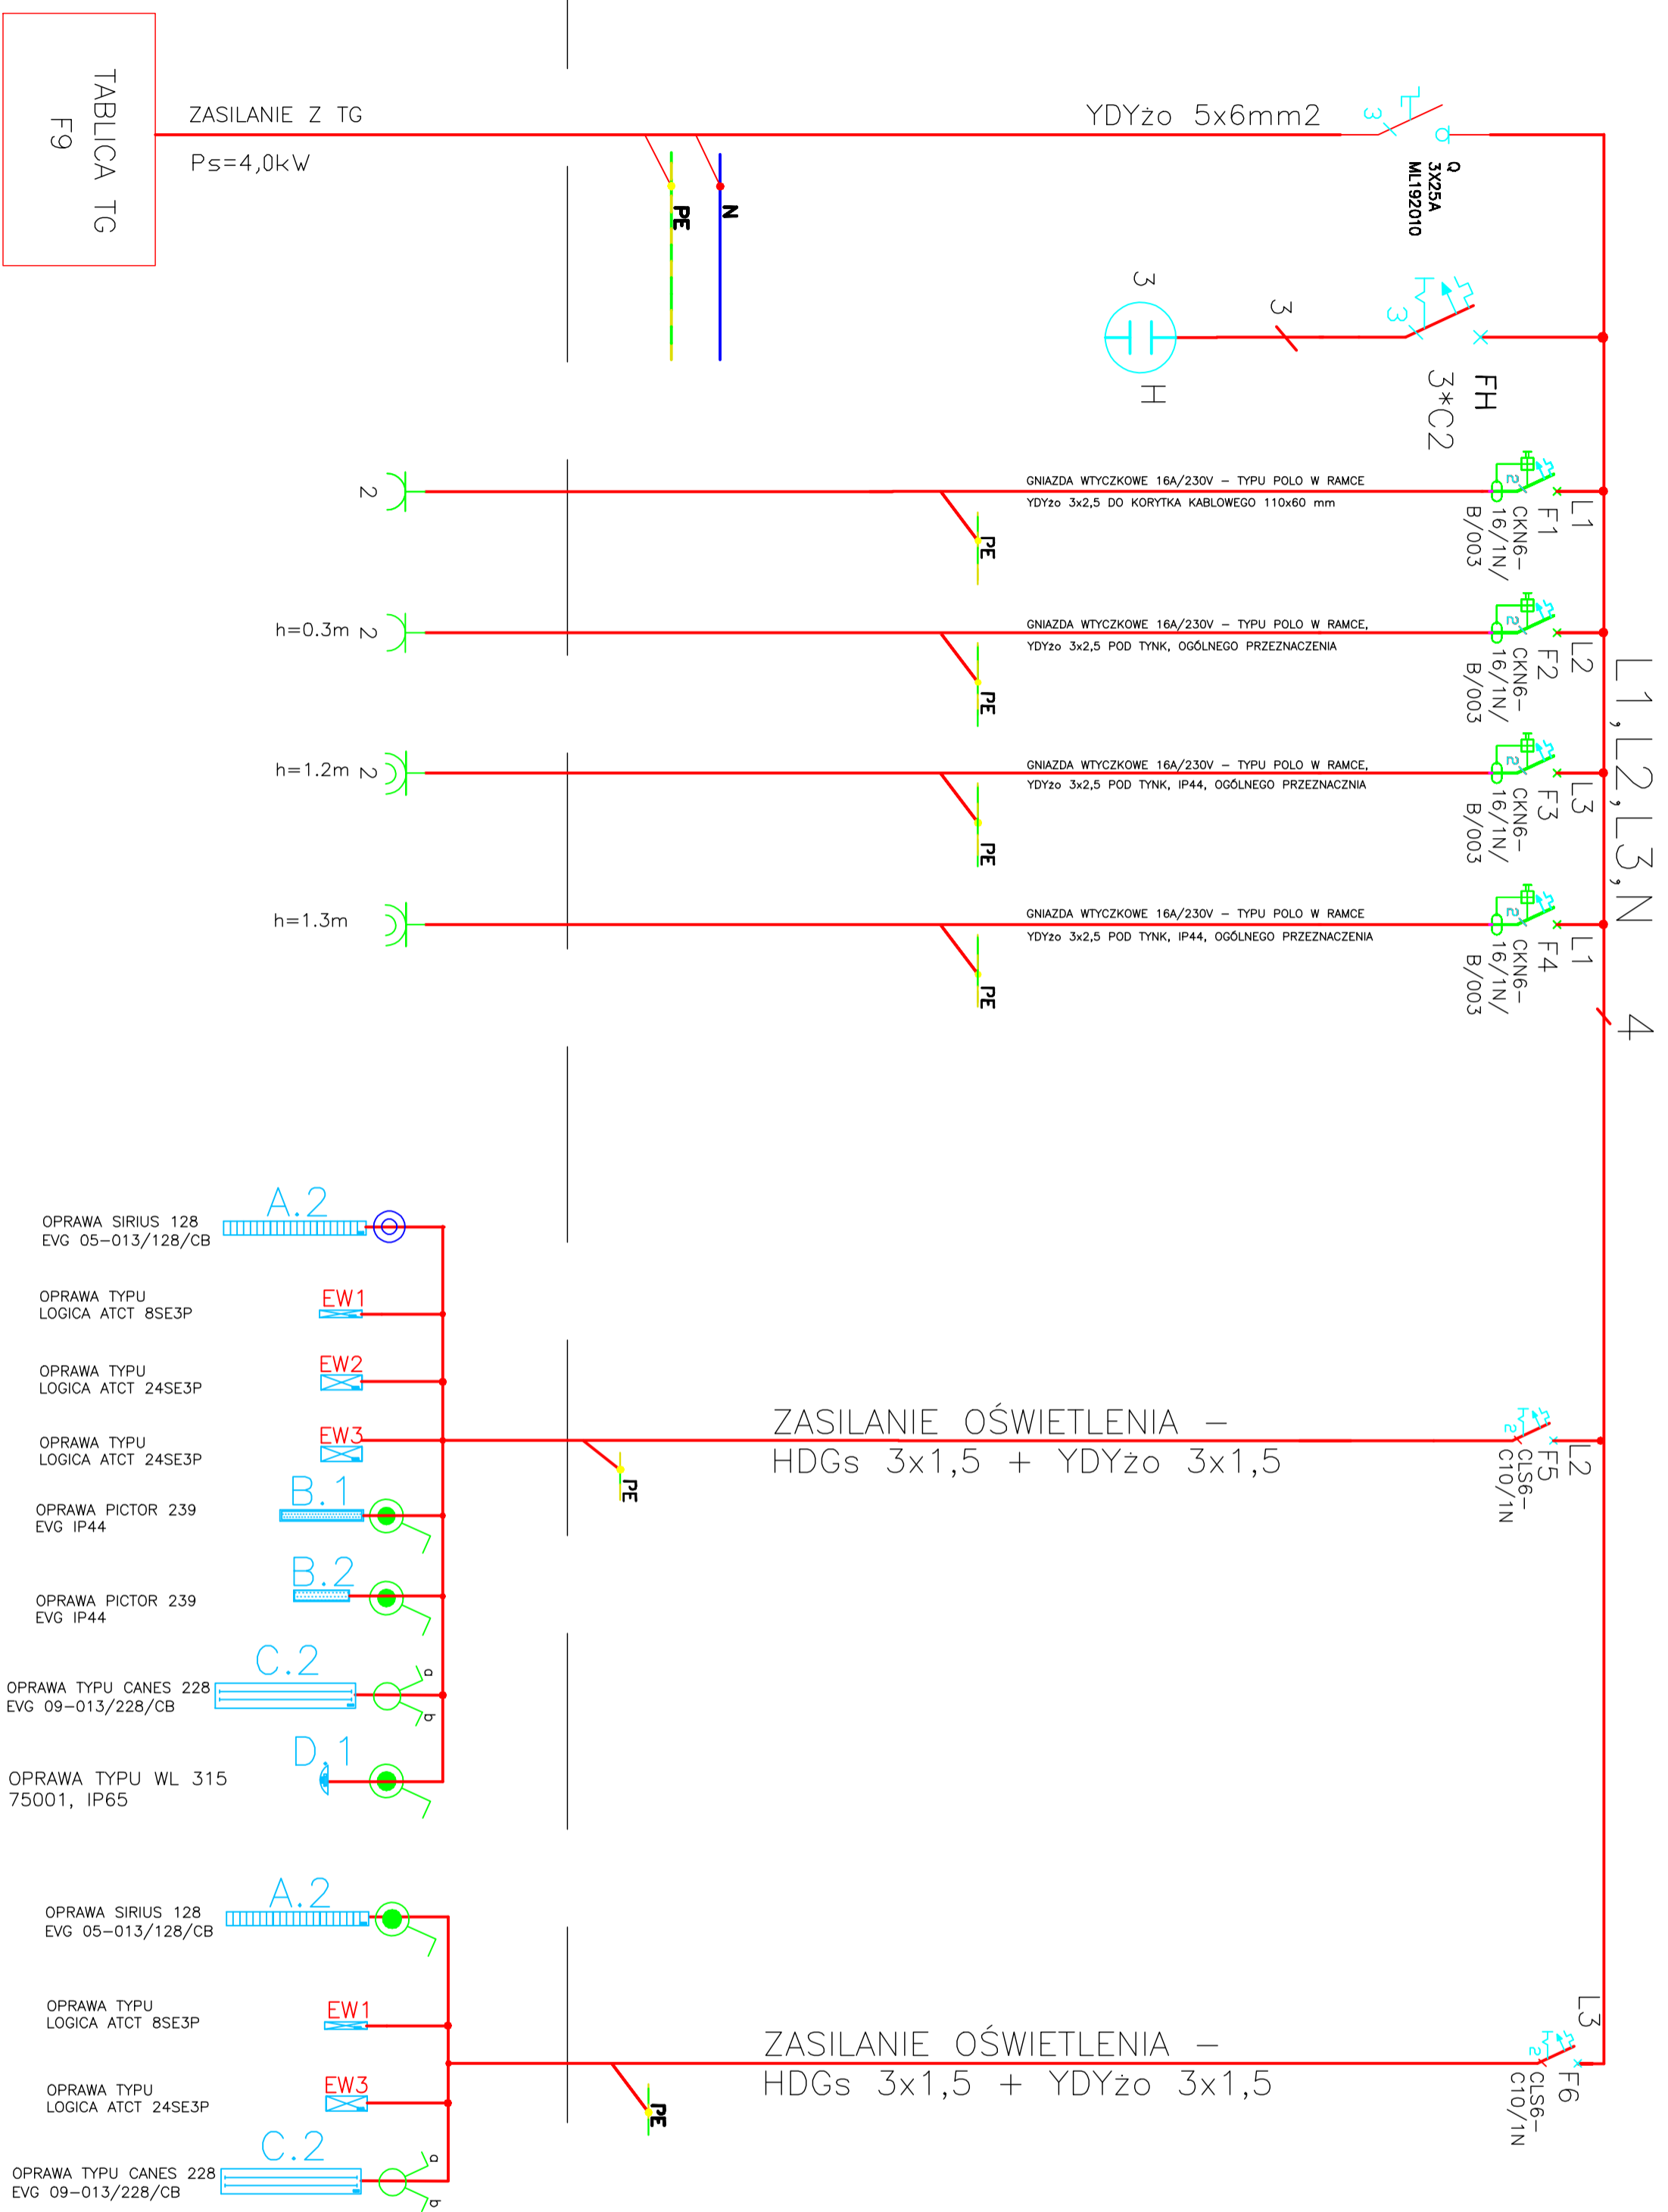

Investor: Starostwo Powiatowe w Kędzierzynie-Koźlu	
47-220 Kędzierzyn-Koźle : Plac Wolności 13	
Projekt: AR STUDIO projekt mgr inż. arch. ARKADIUSZ HASAN	
ul. Matejki 4/3, 47-220 Kędzierzyn-Koźle tel.077/4894063	
tel.kom. 0 602 622 655, e-mail arstudio@pro.onet.pl	
Projektant: inż. Wiercyszaw Turza	Podpis:
Sprowadzi: mgr inż. Tadeusz Matwijów	Podpis:
Temat: PRZEBUDOWA I REMONT BUDYNKU ADMINISTRACYJNEGO PRZY PLACU WOLNOŚCI 1 W KĘDZIERZYNIE-KOŹLU	
47-220 Kędz.-Koźle, Plac Wolności 1; działka nr. 989/4	Stadium:
Elektryczna	Projekt budowlany
Tytuł projektu: SCHEMAT IDEOWY TABLICZY ROZDZIELCZEJ TP2	
Podziałka: 1:50	Data: 29 Czerwiec 2009
	Nr.rps: E15