



Przekrój a-a
skala 1:50

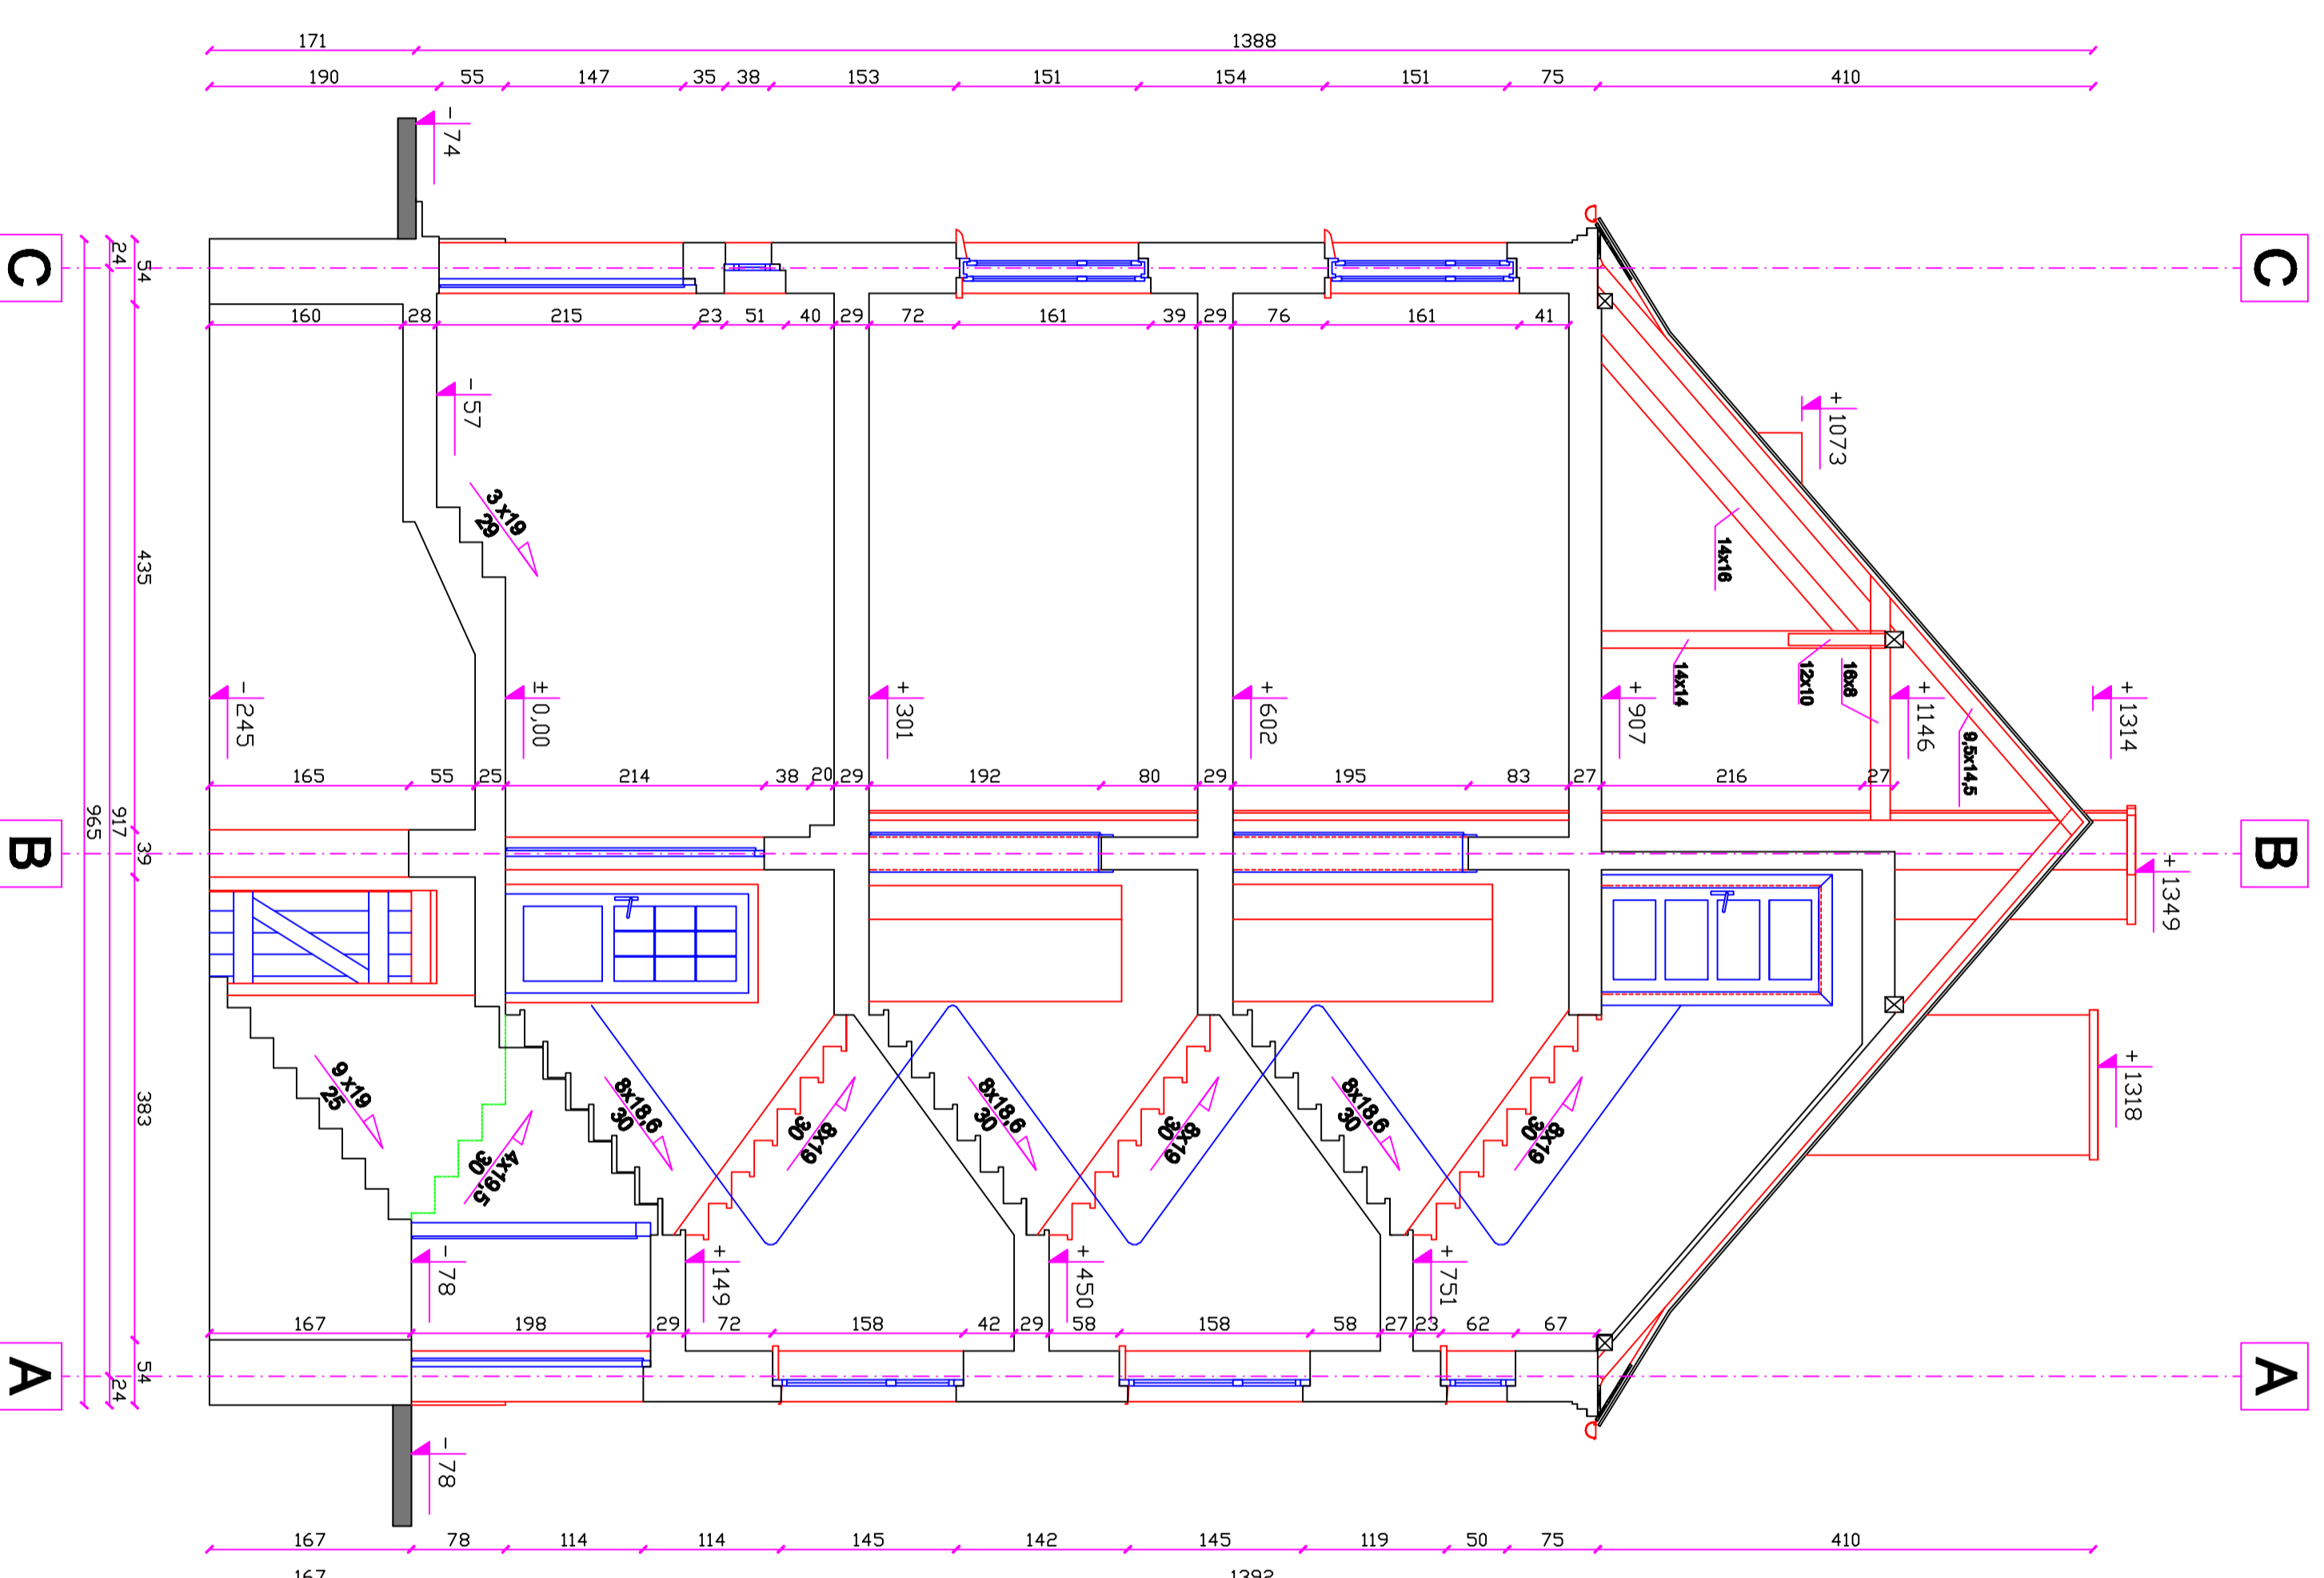


Przekrój b-b
skala 1:50

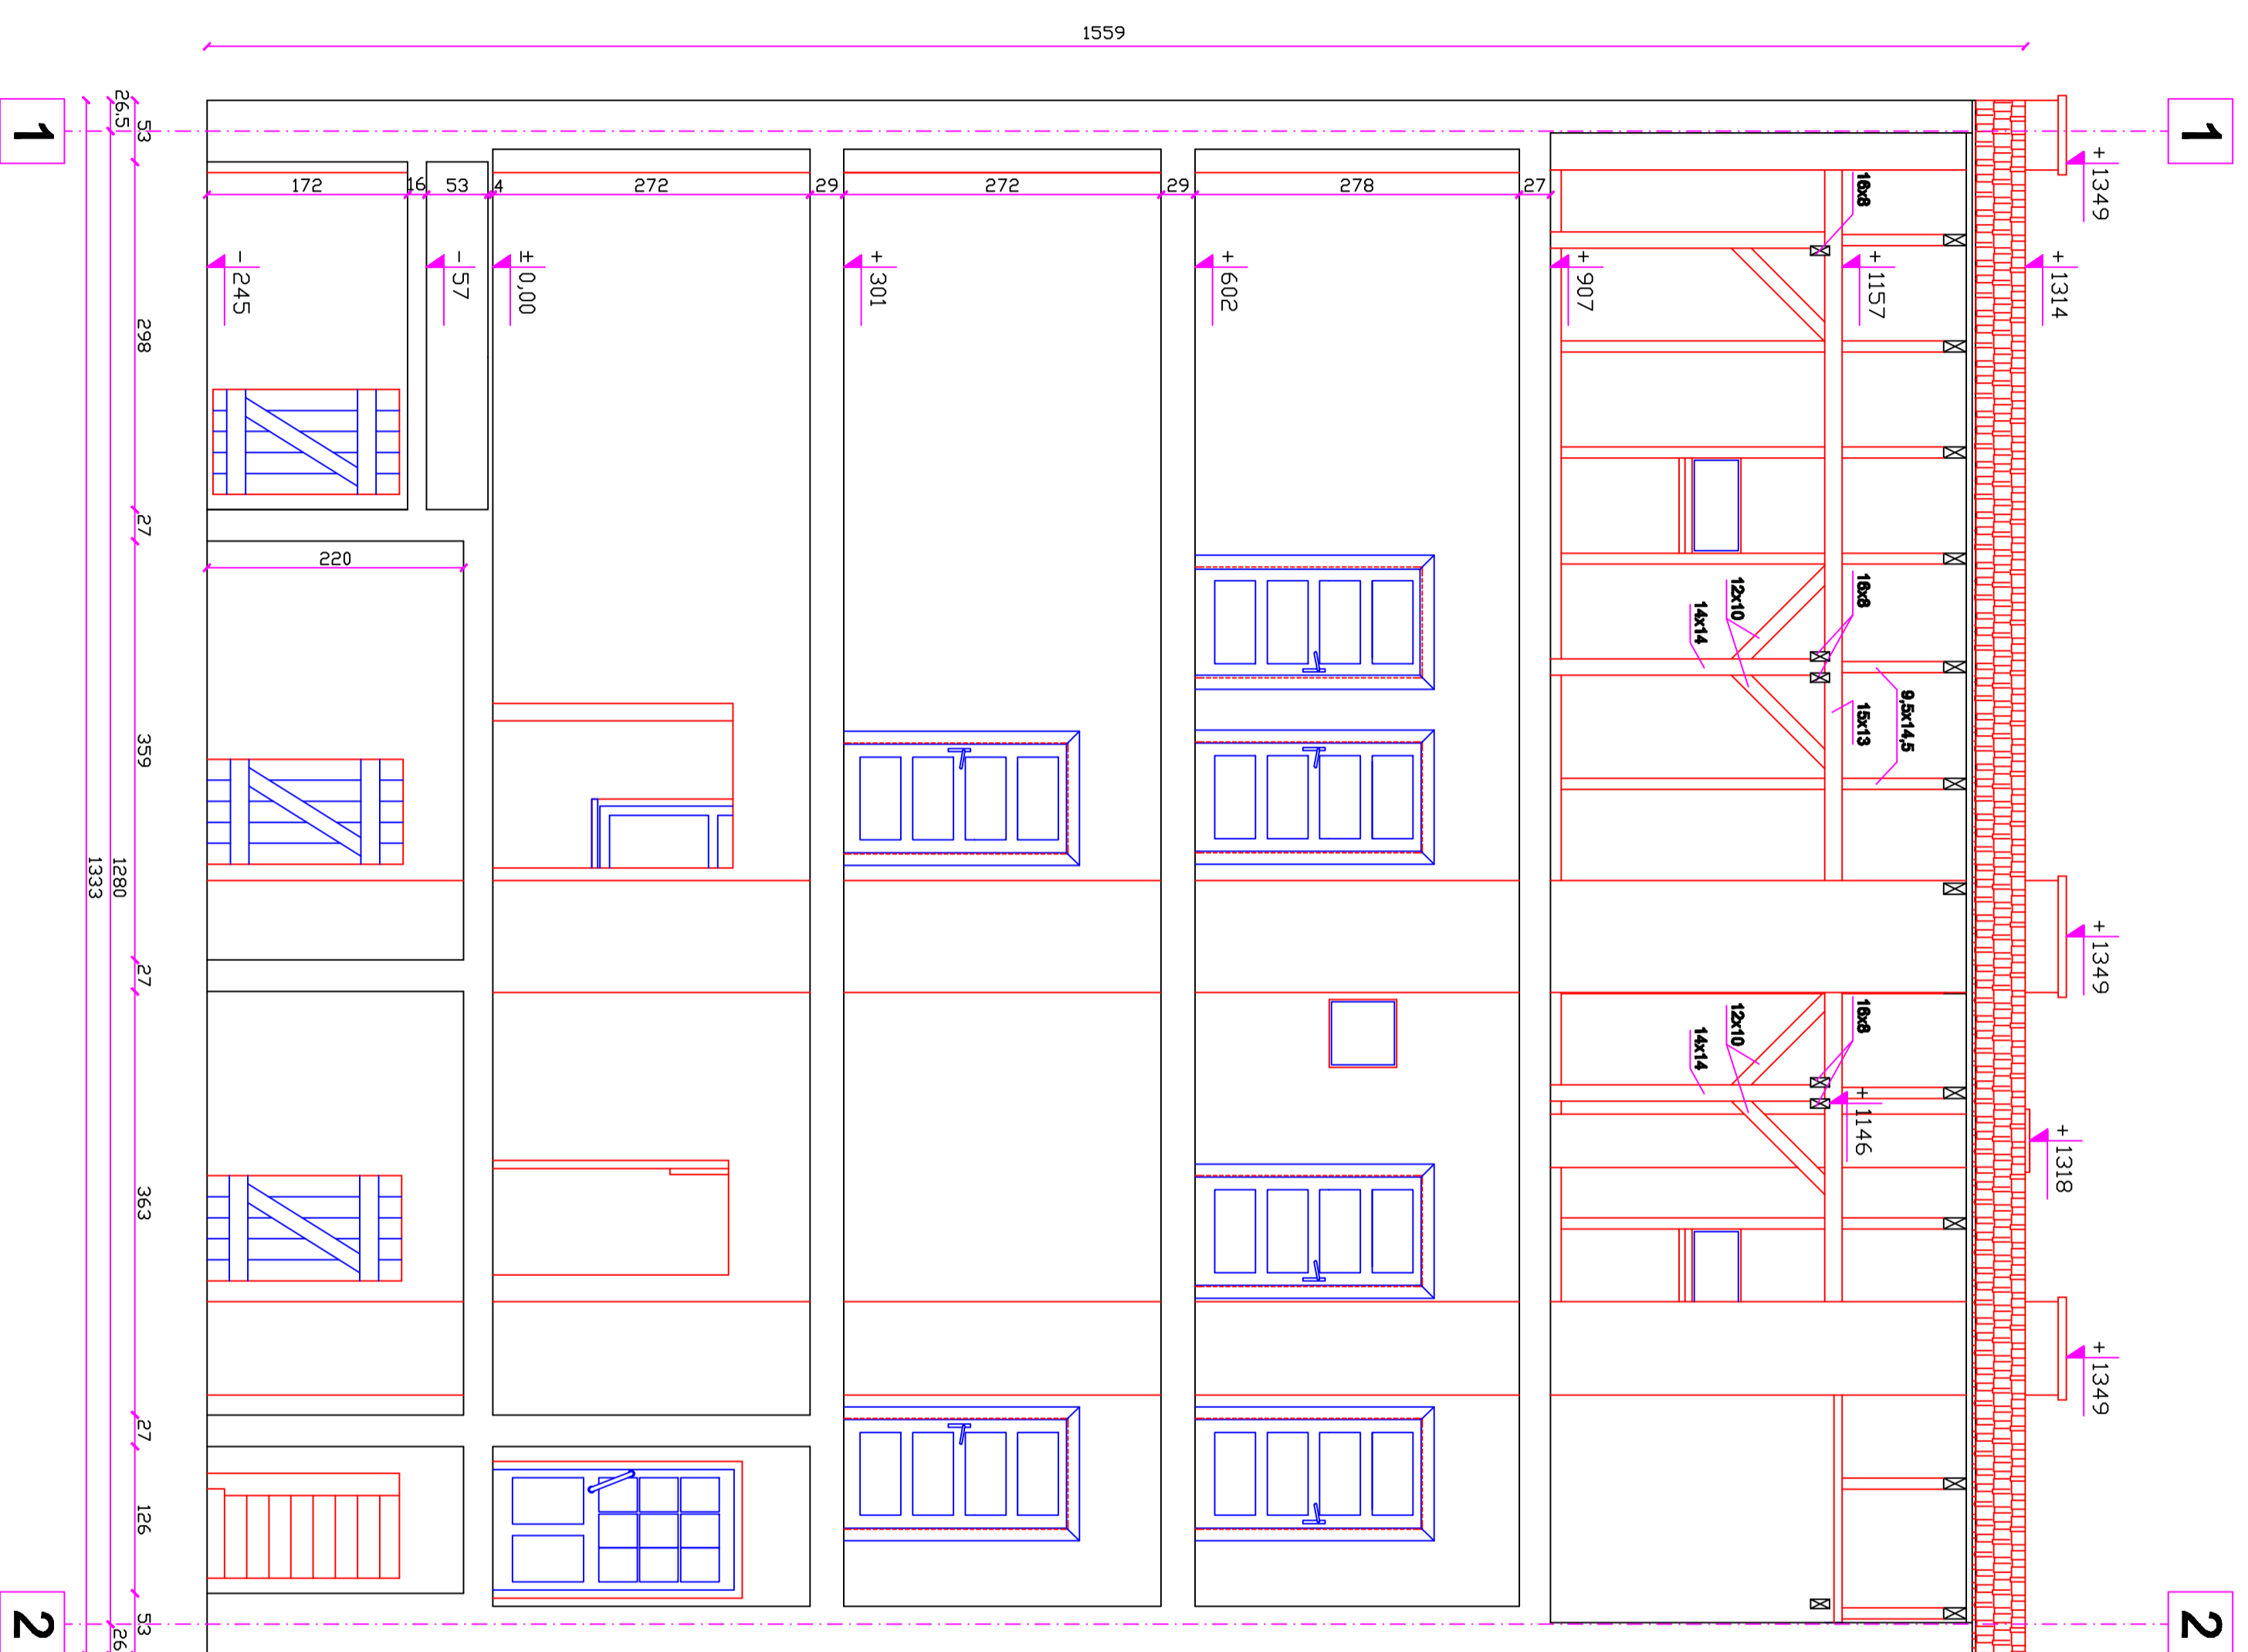

